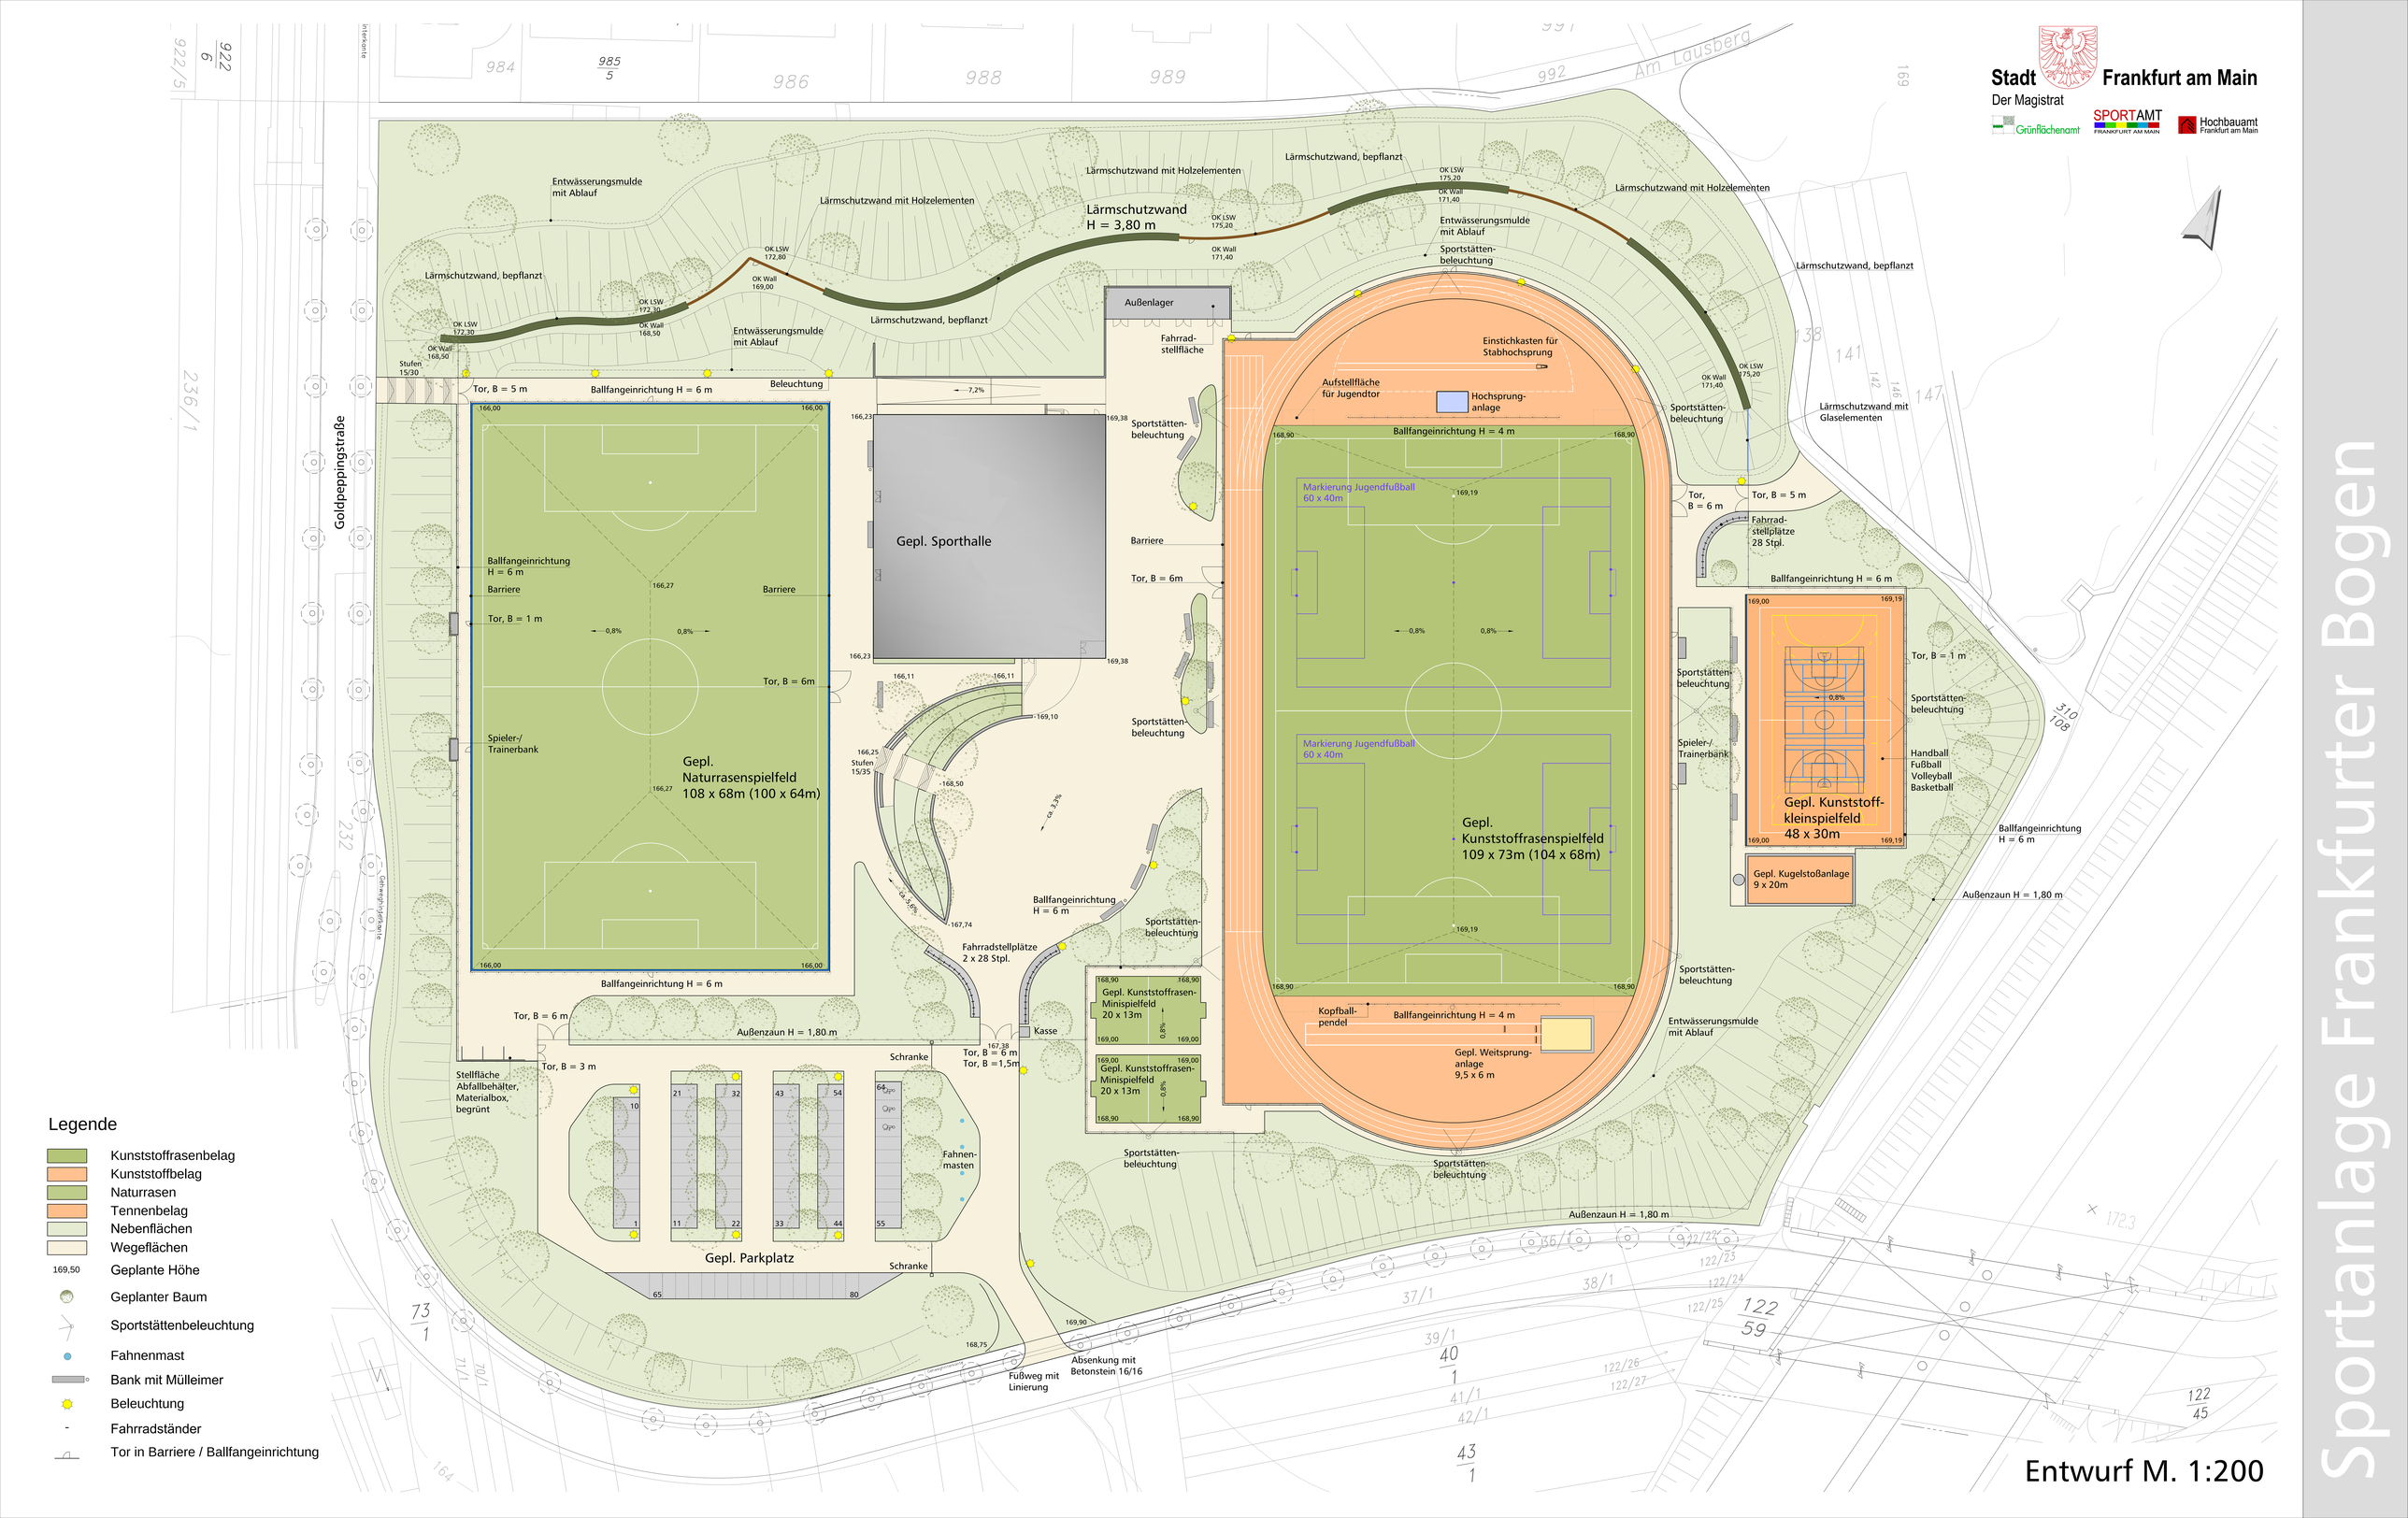

Stadt Frankfurt am Main
Der Magistrat
Grünflächenamt
SPORTAMT FRANKFURT AM MAIN
Hochbauamt Frankfurt am Main
Sportanlage Frankfurter Bogen
Entwurf M. 1:200
Goldpeppingstraße
Am Lausberg
Lärmschutzwand H = 3,80 m
Lärmschutzwand, bepflanzt
Lärmschutzwand mit Holzelementen
Entwässerungsmulde mit Ablauf
Sportstätten-beleuchtung
Außenlager
Fahrrad-stellfläche
Einstichkasten für Stabhochsprung
Aufstellfläche für Jugendtor
Hochsprung-anlage
Ballfangeinrichtung H = 4 m
Markierung Jugendfußball 60 x 40m
Markierung Jugendfußball 60 x 40m
Gepl. Kunststoffrasenspielfeld 109 x 73m (104 x 68m)
Gepl. Kunststoff-kleinspielfeld 48 x 30m
Gepl. Kugelstoßanlage 9 x 20m
Handball Fußball Volleyball Basketball
Gepl. Sporthalle
Gepl. Naturrasenspielfeld 108 x 68m (100 x 64m)
Gepl. Kunststoffrasen-Minispielfeld 20 x 13m
Gepl. Kunststoffrasen-Minispielfeld 20 x 13m
Gepl. Weitsprung-anlage 9,5 x 6 m
Kopfball-pendel
Ballfangeinrichtung H = 6 m
Tor, B = 5 m
Tor, B = 6 m
Tor, B = 1 m
Tor, B = 3 m
Tor, B = 1,5m
Tor, B = 6m
Tor, B = 5 m
Tor, B = 6 m
Tor, B = 1 m
Ballfangeinrichtung H = 6 m
Barriere
Spieler-/Trainerbank
Beleuchtung
Außenzaun H = 1,80 m
Außenzaun H = 1,80 m
Außenzaun H = 1,80 m
Fahrradstellplätze 2 x 28 Stpl.
Fahrradstellplätze 28 Stpl.
Gepl. Parkplatz
Schranke
Kasse
Fahnen-masten
Stellfläche Abfallbehälter, Materialbox, begrünt
Absenkung mit Betonstein 16/16
Fußweg mit Linierung
Legende
Kunststoffrasenbelag
Kunststoffbelag
Naturrasen
Tennenbelag
Nebenflächen
Wegeflächen
169,50 Geplante Höhe
Geplanter Baum
Sportstättenbeleuchtung
Fahnenmast
Bank mit Mülleimer
Beleuchtung
Fahrradständer
Tor in Barriere / Ballfangeinrichtung