



Sperrflächen mit 1 Schließpoller mittig für Feuerwehr

Bordsteinabsenkung

demarkieren

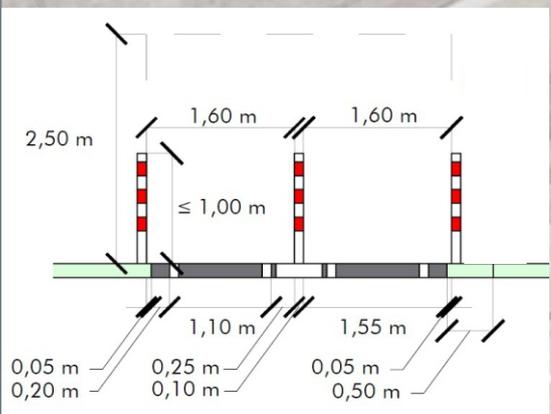

Straßenverkehrsamt  <small>Ihr Partner für Verkehrssicherheit</small>	
Unfallkommission	
UHS 24-4-6	
Mainzer Landstraße / Francois-Mitterand-Platz	
Maßstab:	Frankfurt am Main,
Sachgebiet: 36.30	Im Auftrag Stadt Frankfurt am Main Die Oberbürgermeisterin Straßenverkehrsamt 36.30
Sachbearbeiter: Kroh	UA

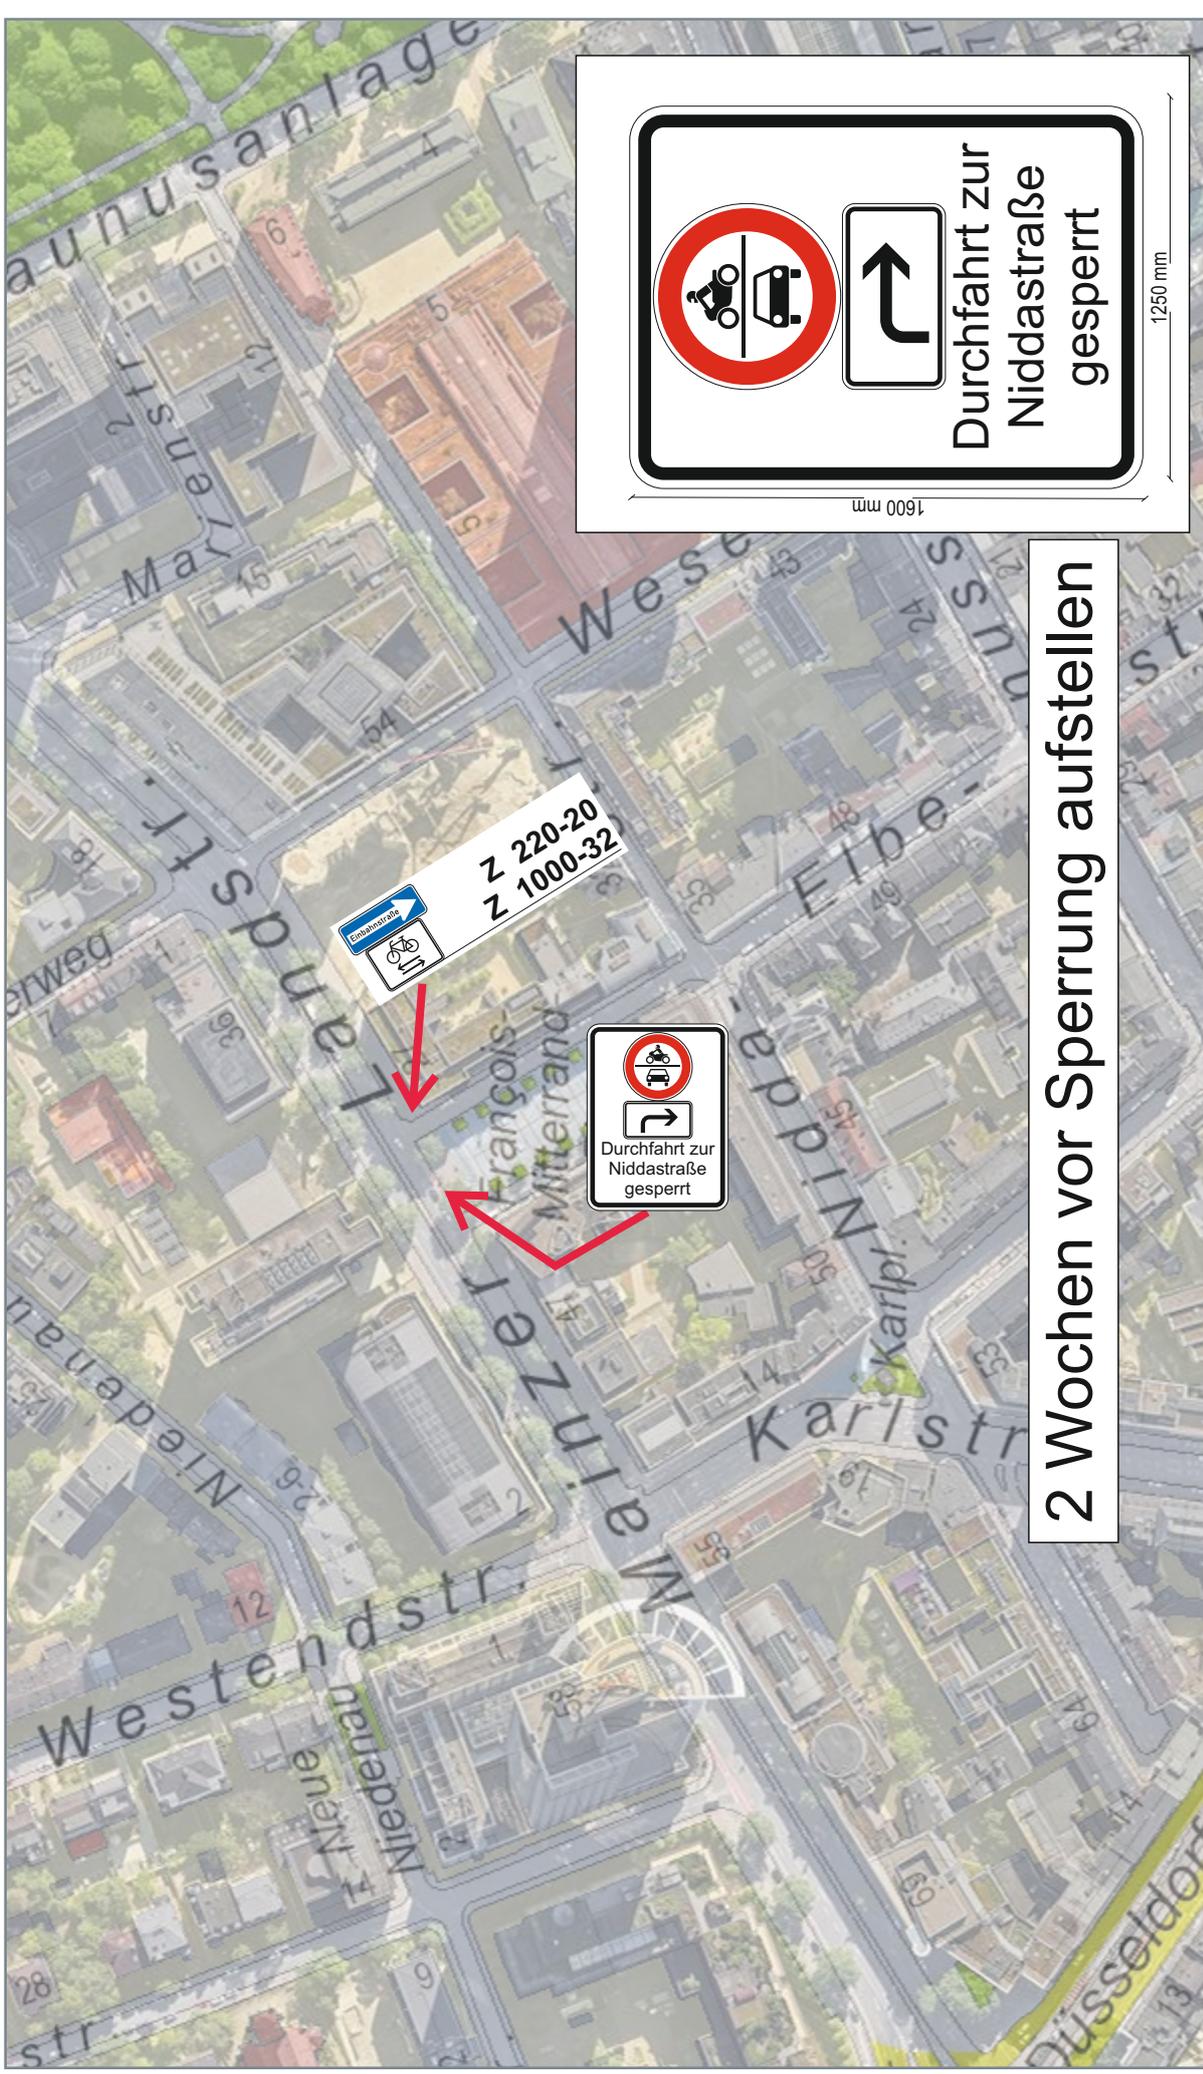

2 Wochen vor Sperrung aufstellen