


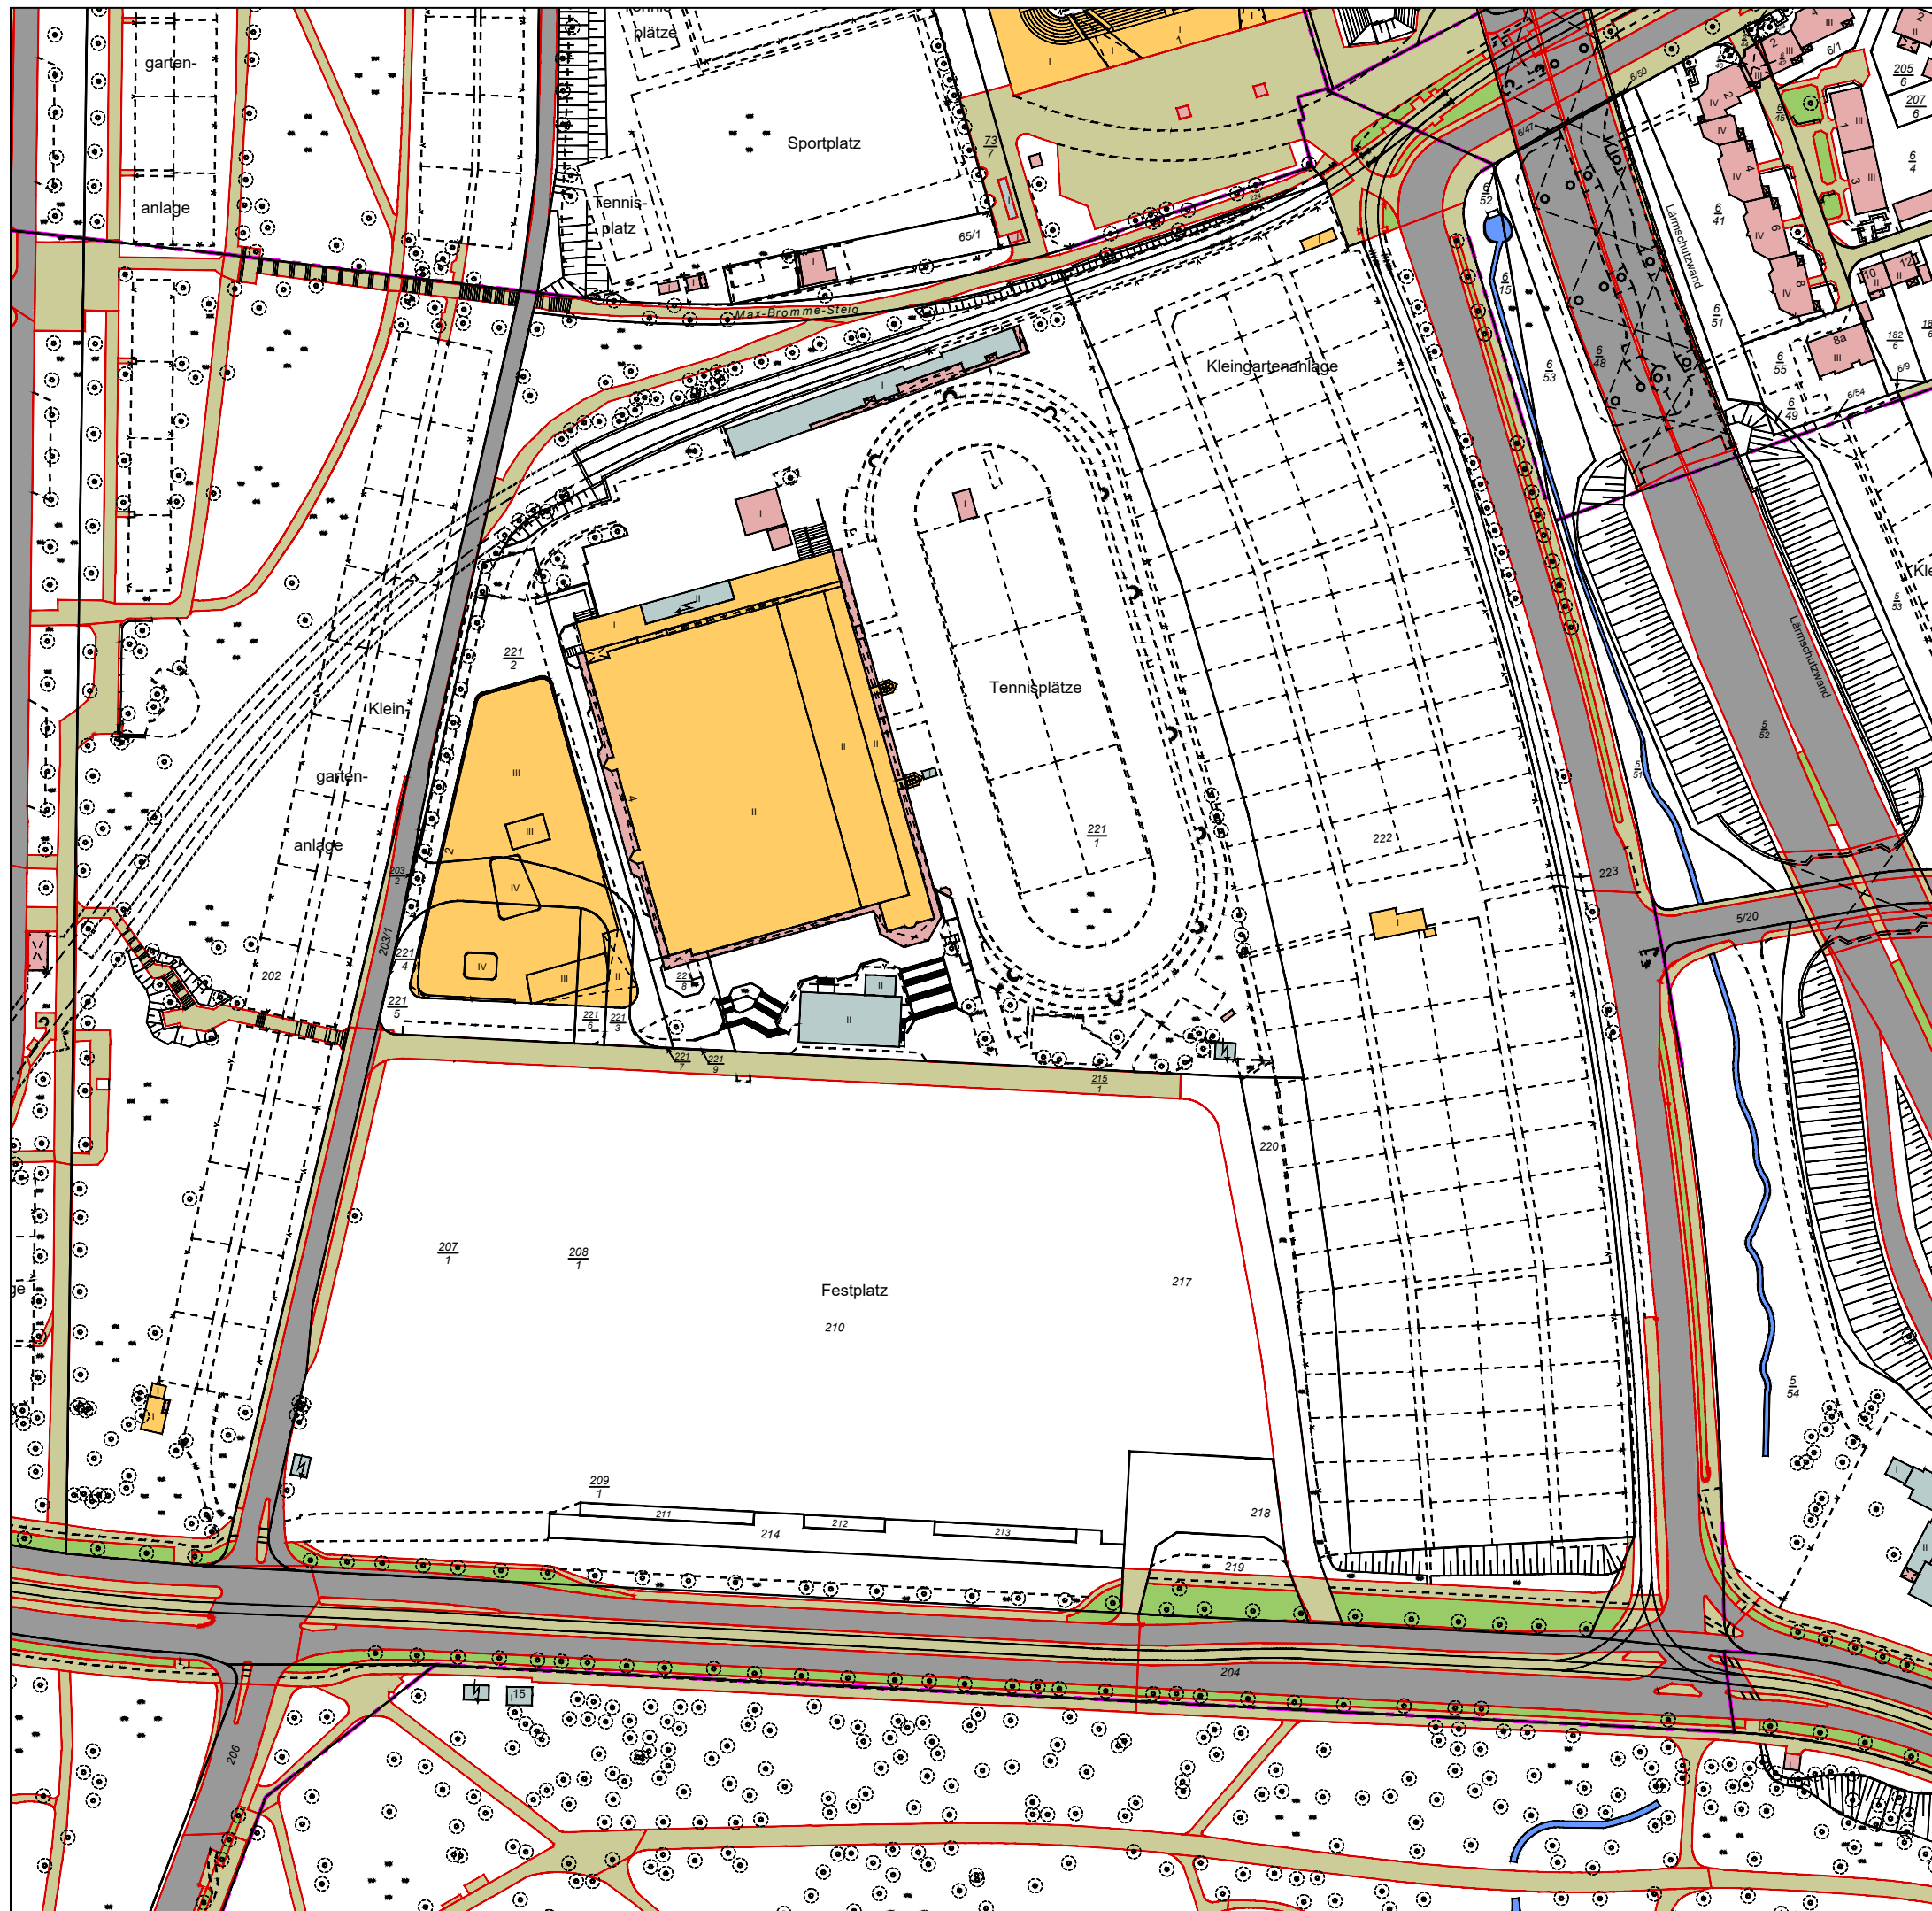

Europäische Schule Frankfurt am Main

- Verkehrsuntersuchung -

Anlage 1

Datengrundlage Untersuchungsraum

Neuer Standort Bornheim
Ratsweg / Festplatz

Maßstab 1:2.000



Plangrundlage:
Stadt Frankfurt am Main, 12.09.2023

Darmstadt, Oktober 2024

Durth Roos
Consulting GmbH

