




ANSICHT SÜDEN

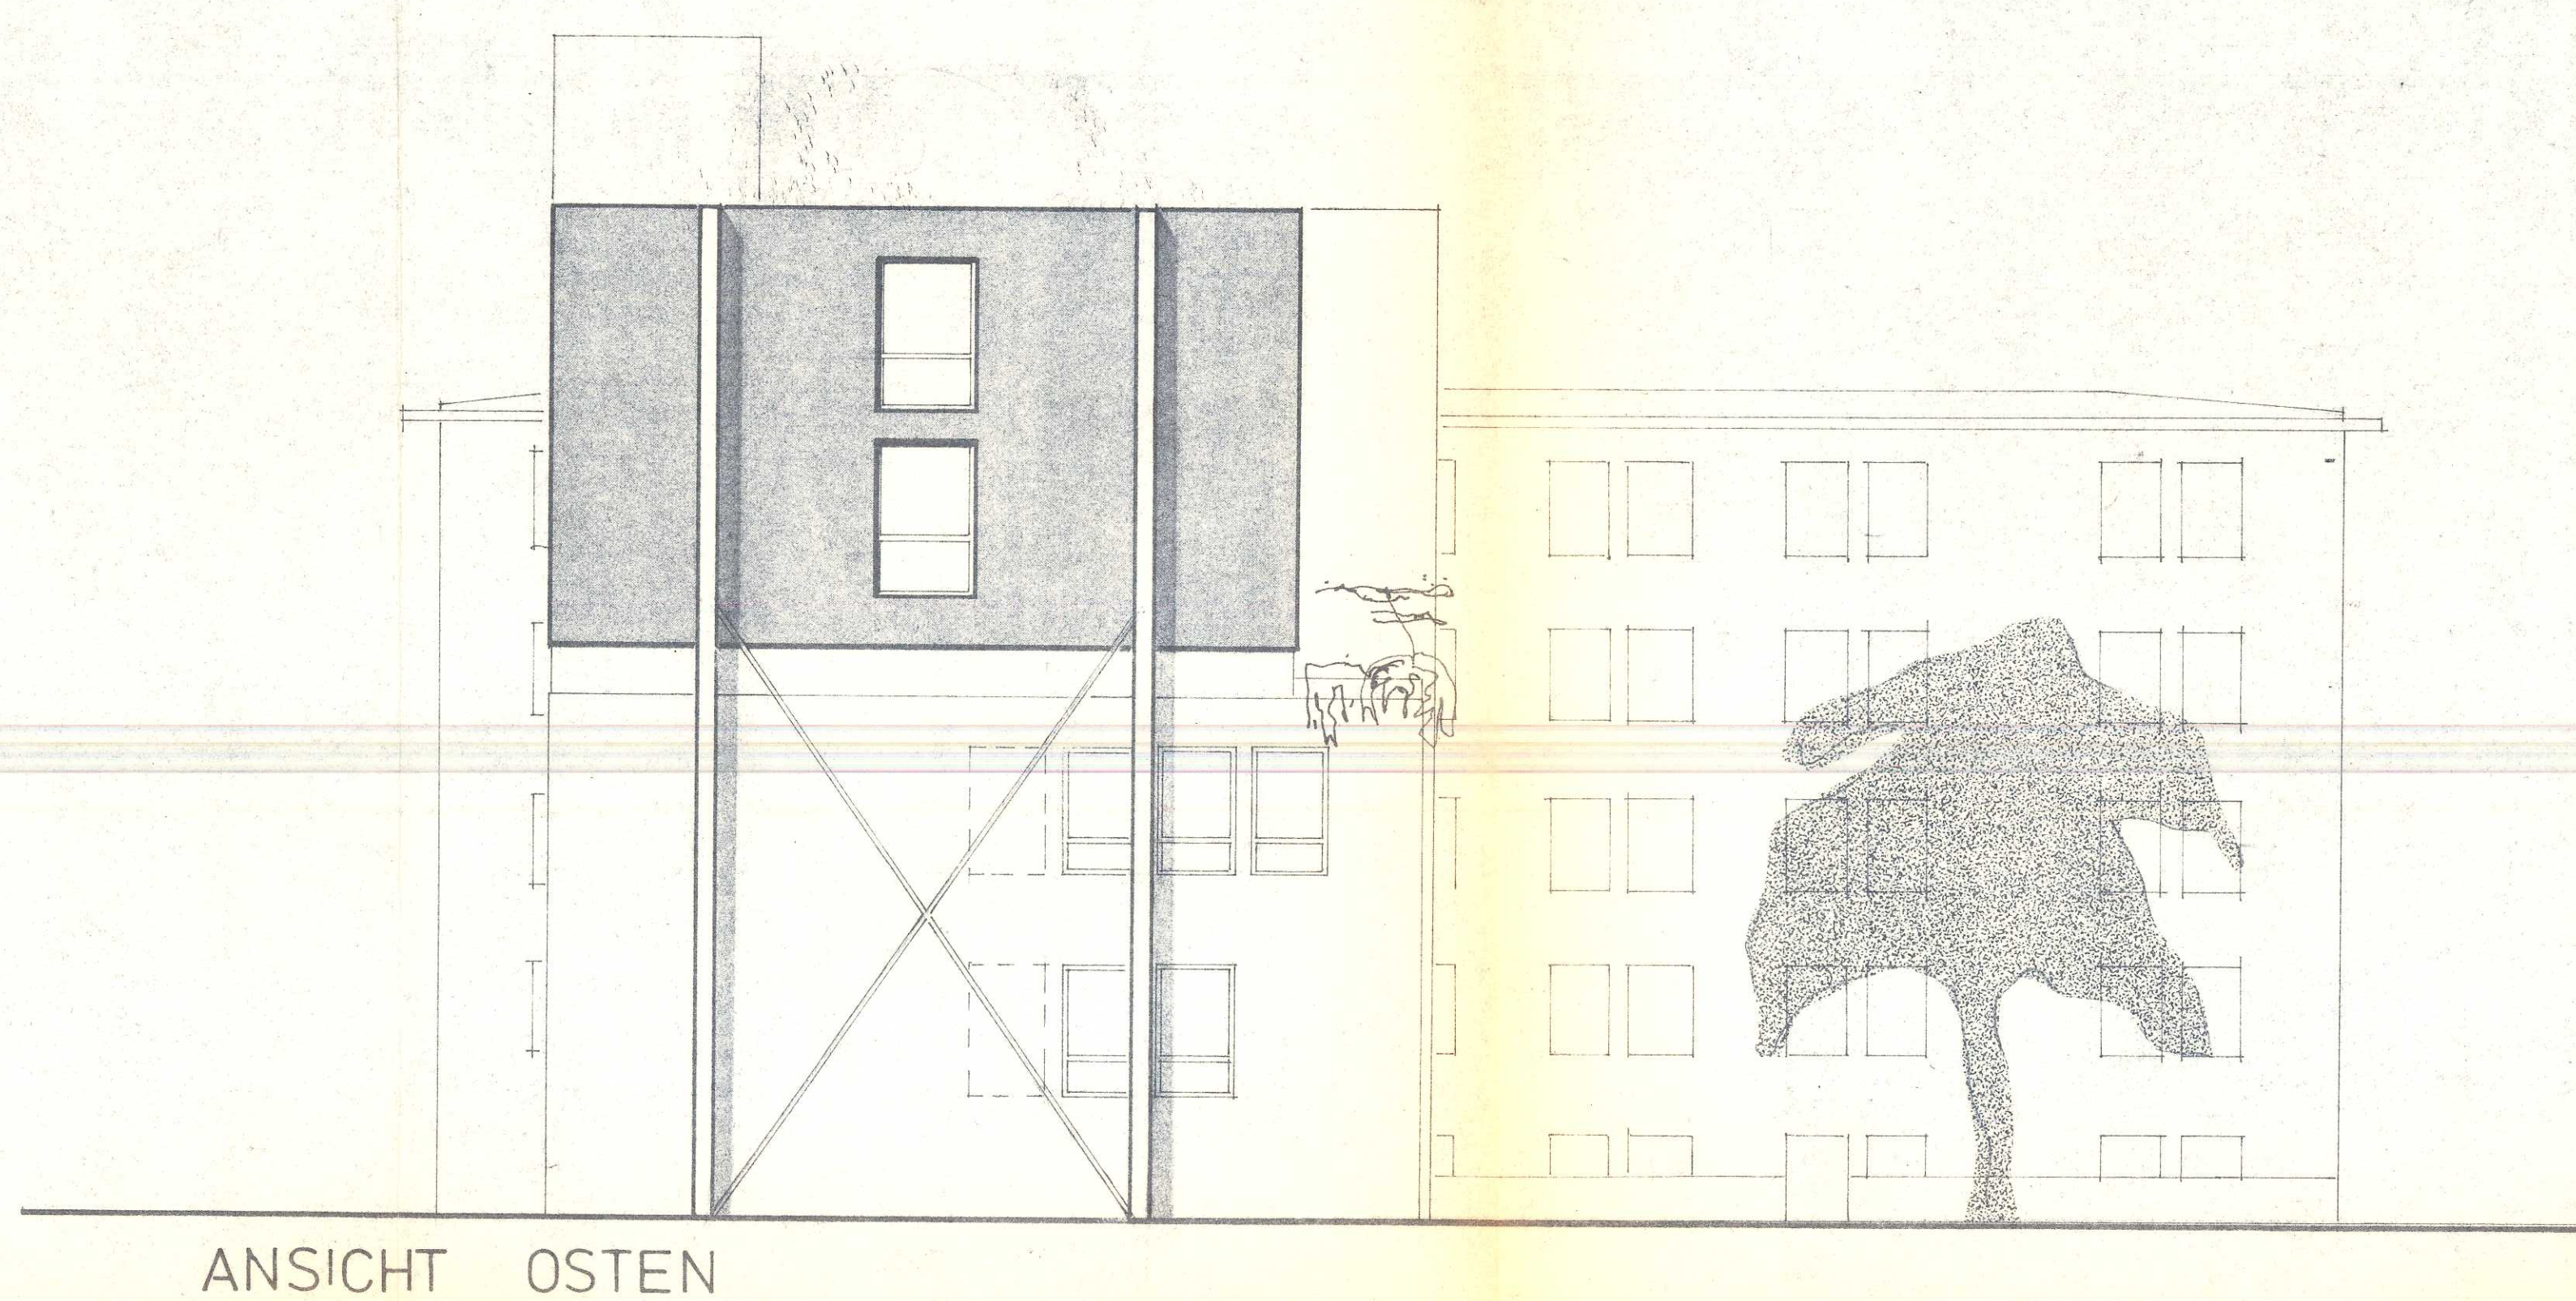


ANSICHT OSTEN

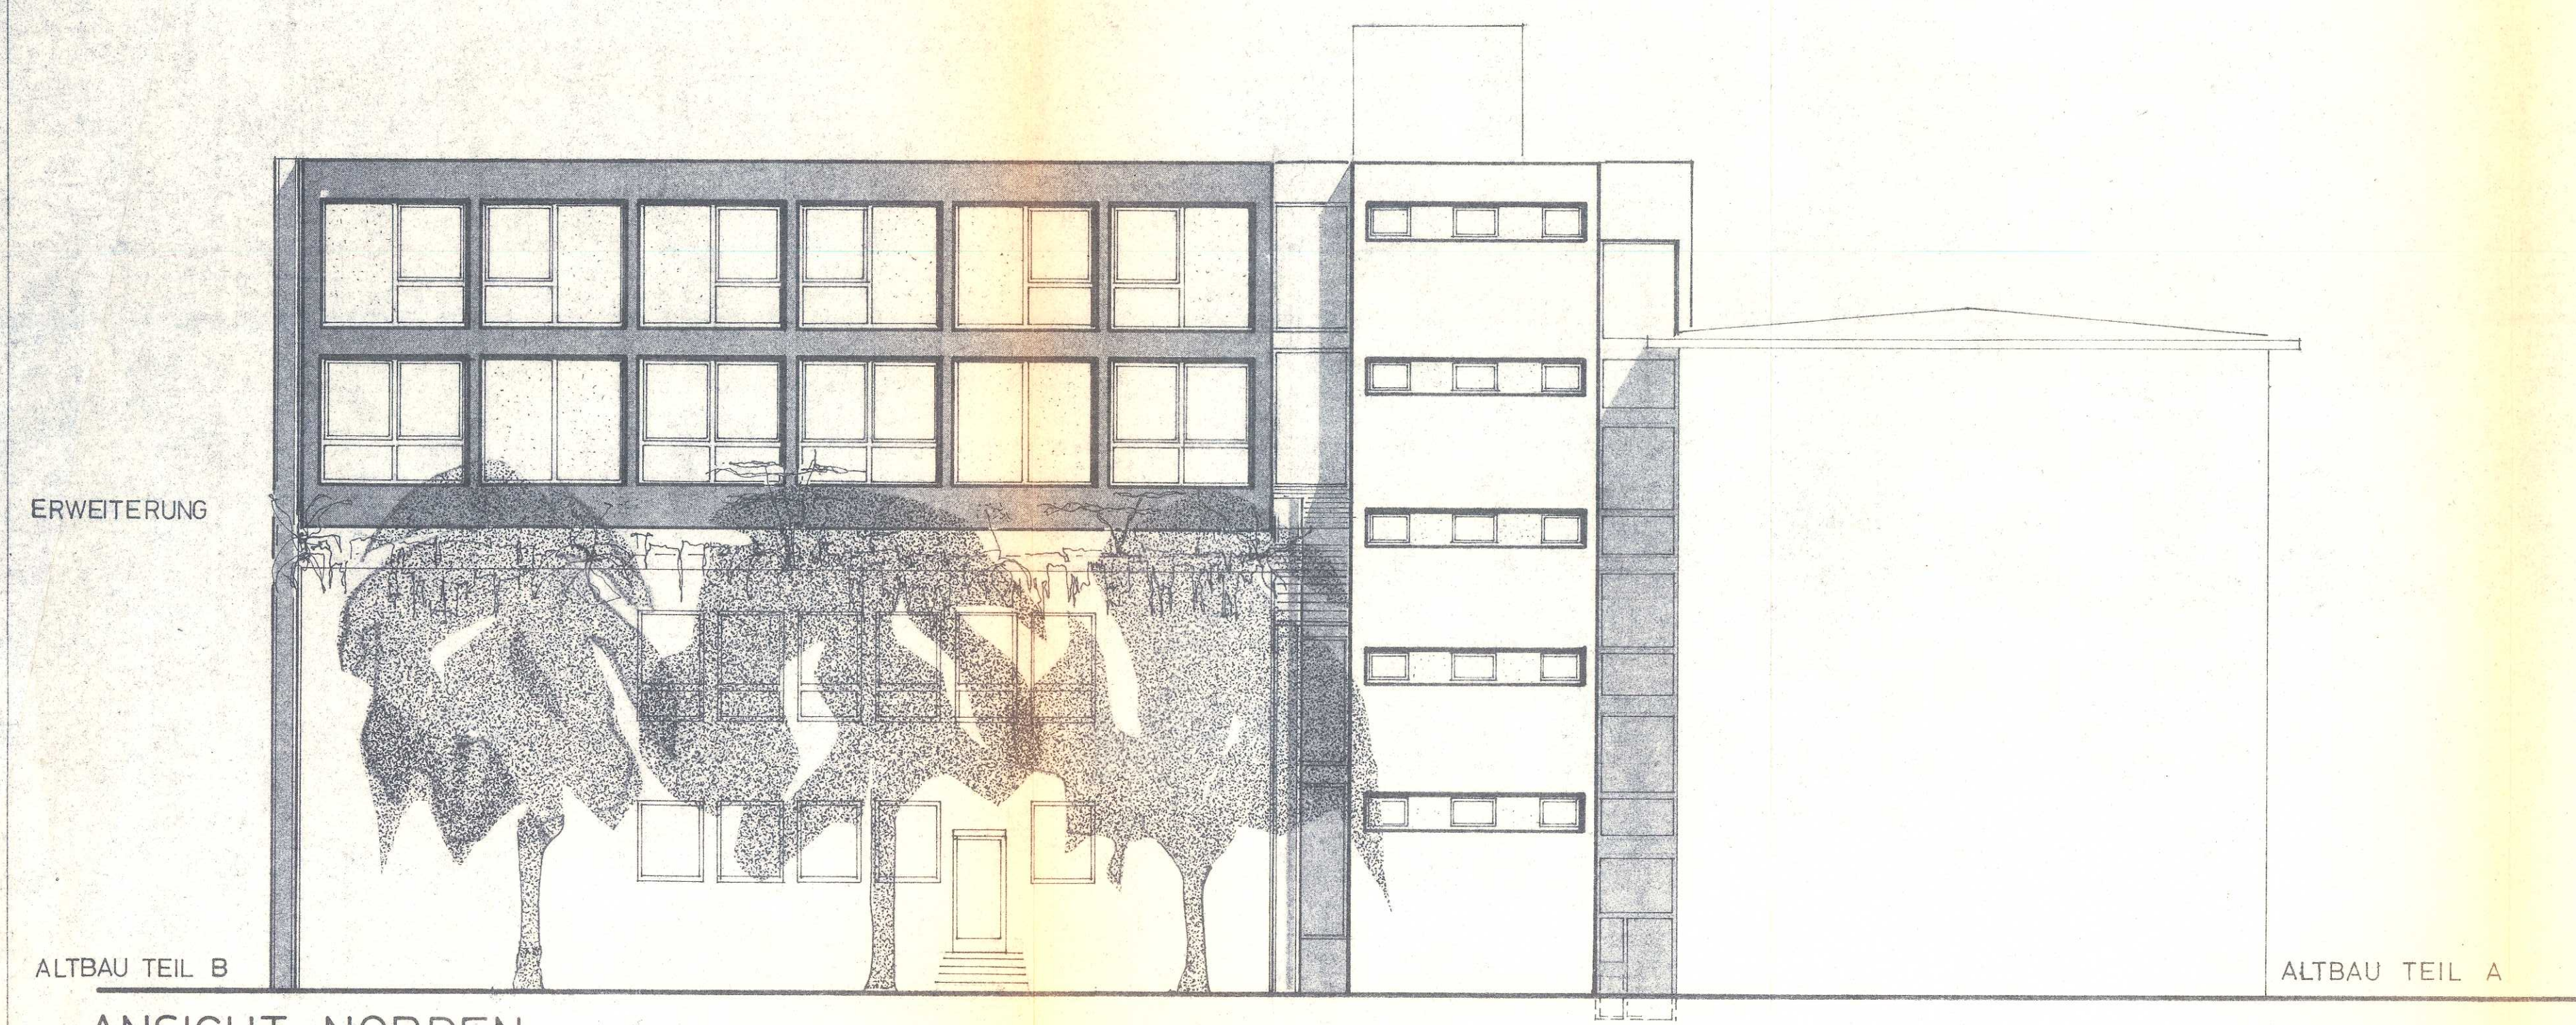

ANSICHT NORDEN

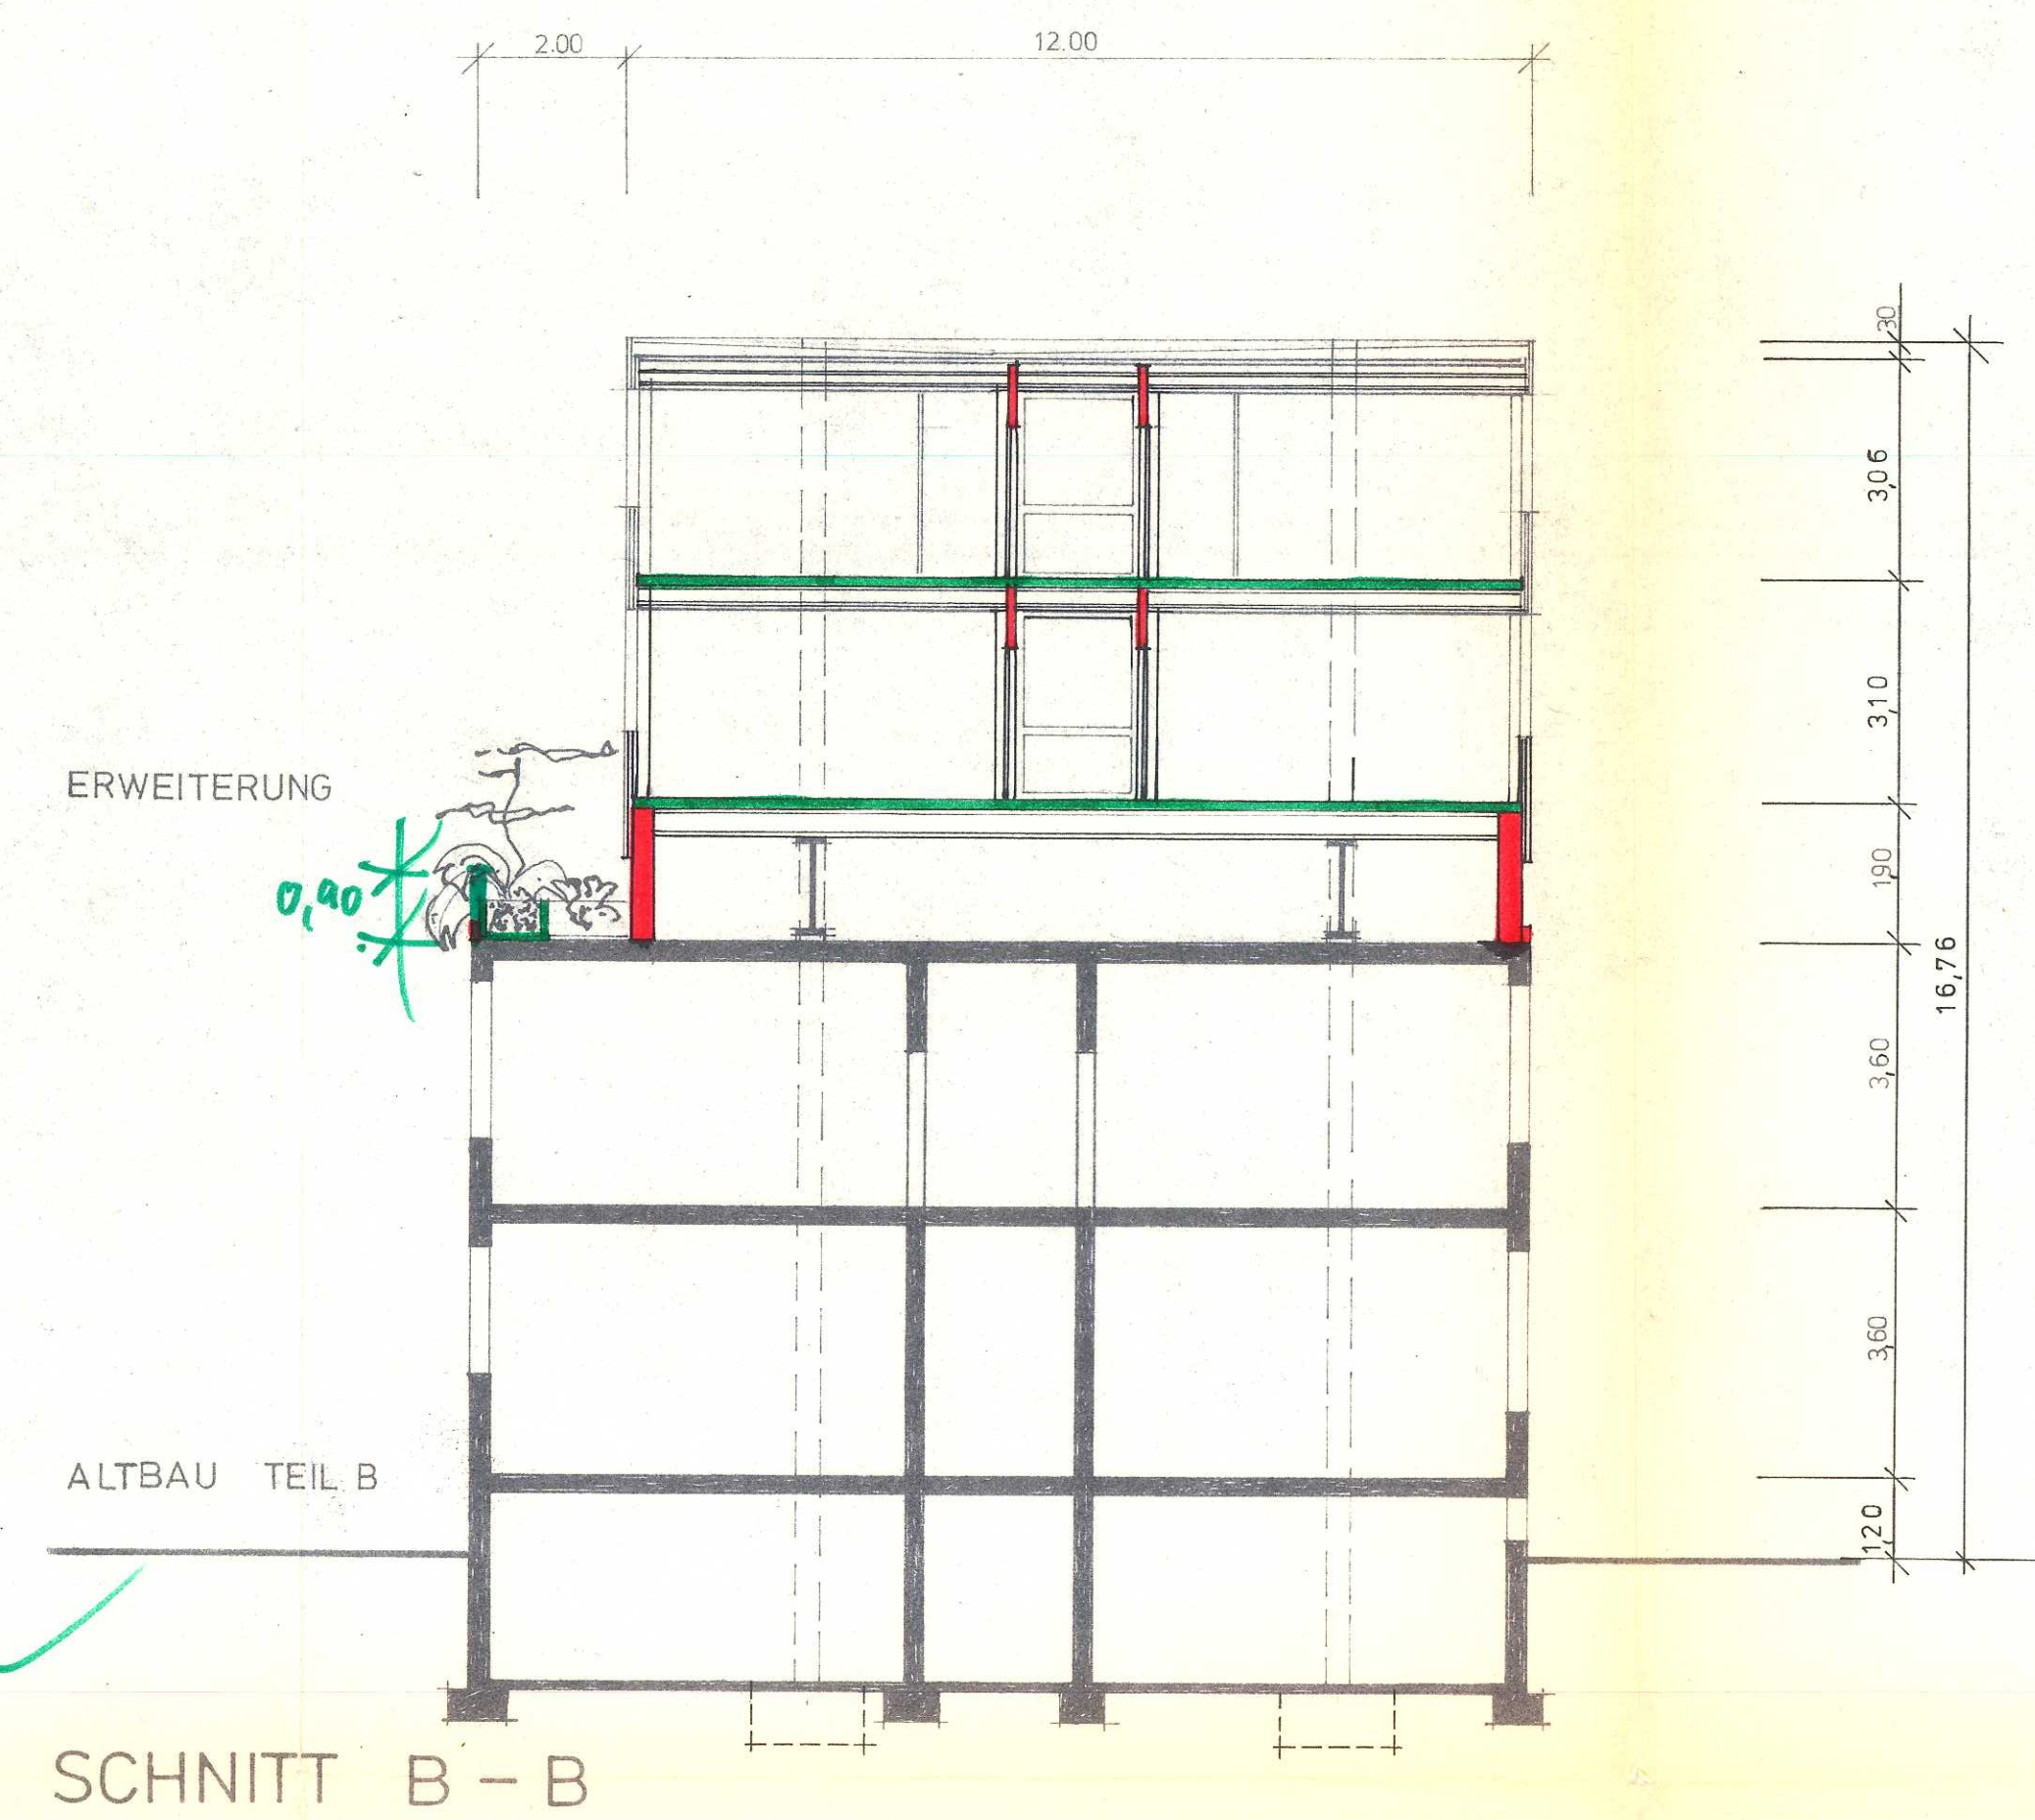

SCHNITT B - B

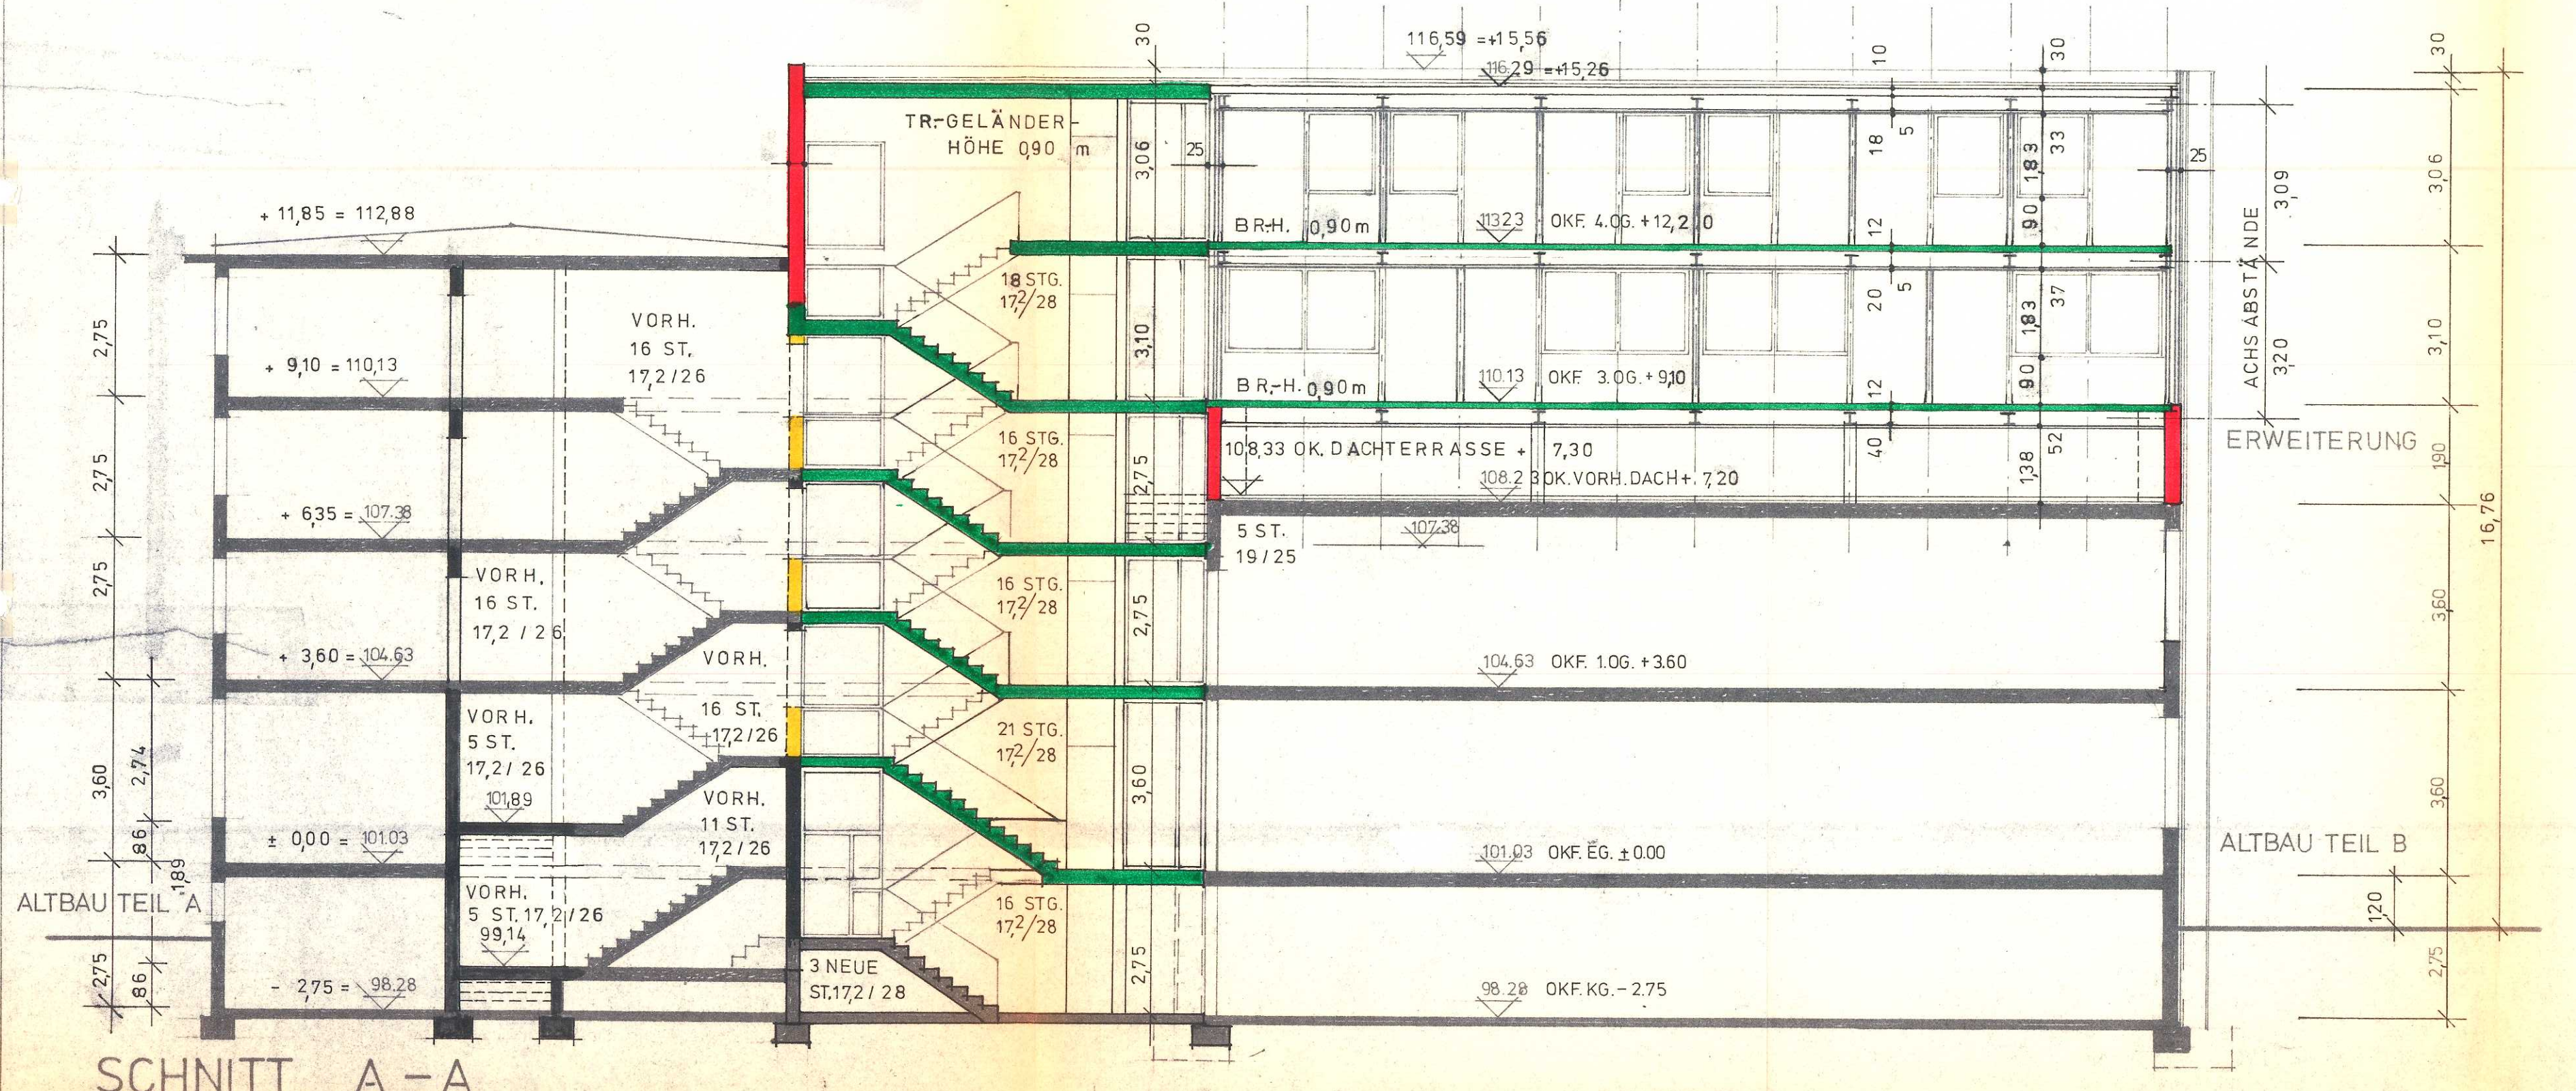

SCHNITT A - A

Gepflicht
 Bescheid/Nr. des... 11.4.73
 Der Magistrat
 Baupolizeidirektor
Kumpfmüller

Bemerkungen:	
Zeichnungsnummer: X02	Blattnummer: 202
D1	
geschl. Bauverordnungsamt/vermogensamt bauvorhaben: ERWEITERUNG AKADEMIE DER ARBEIT	
zeichnungsinhalt: ANSICHTEN UND SCHNITTE	masstab: 1:1000
typ:	geschosshöhe: wohnungseinheiten:
bauherr:	Vermögensamt der Stadtgemeinde Wien <i>van der</i>
bauräger:	
planung:	FRANKFURT Architektenbüro Tel. 102 102
bauleitung:	<i>in Kumpfmüller</i>
bearbeiter: KA/WN	datum: 11.4.72
gesehen:	
änderungen:	datum/zeichen:
ERWEITERUNG	17.8.72 WN
ersetzt f. plan-nr.:	
ersetzt d. plan-nr.:	blattgröße: 1,00 qm