



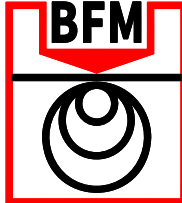



Datum	bearb.		geprüft	
AUFTRAGGEBER Stadt Frankfurt am Main Der Magistrat - Amt für Bau und Immobilien, Statik und Baugrund Solmsstraße 27-37 60486 Frankfurt/Main		BAUVORHABEN Neubau Europäische Schule Ratsweg (Gelände der Dippemess) 60386 Frankfurt/Main		
Luftbild mit Projektstandort (Quelle: Google Earth)				
Auftrag-Nr.: 5818-801/542-19909 Gutachten vom: 18.06.2025		Maßstab 1:10000		
	Baugrundinstitut Franke-Meißner und Partner GmbH Max-Planck-Ring 47 65205 Wiesbaden-Delkenheim Telefon 06122 9562-0 – info@bfm-wi.de		Datum	Name
		bearbeitet	18.06.25	Sh.K/SH
		geprüft	18.06.25	Schä
		Anlage 1.1		
Dieser Plan ist für Baugrundinstitut Franke-Meißner und Partner GmbH urheberrechtlich geschützt				

19909G1X1.dwg

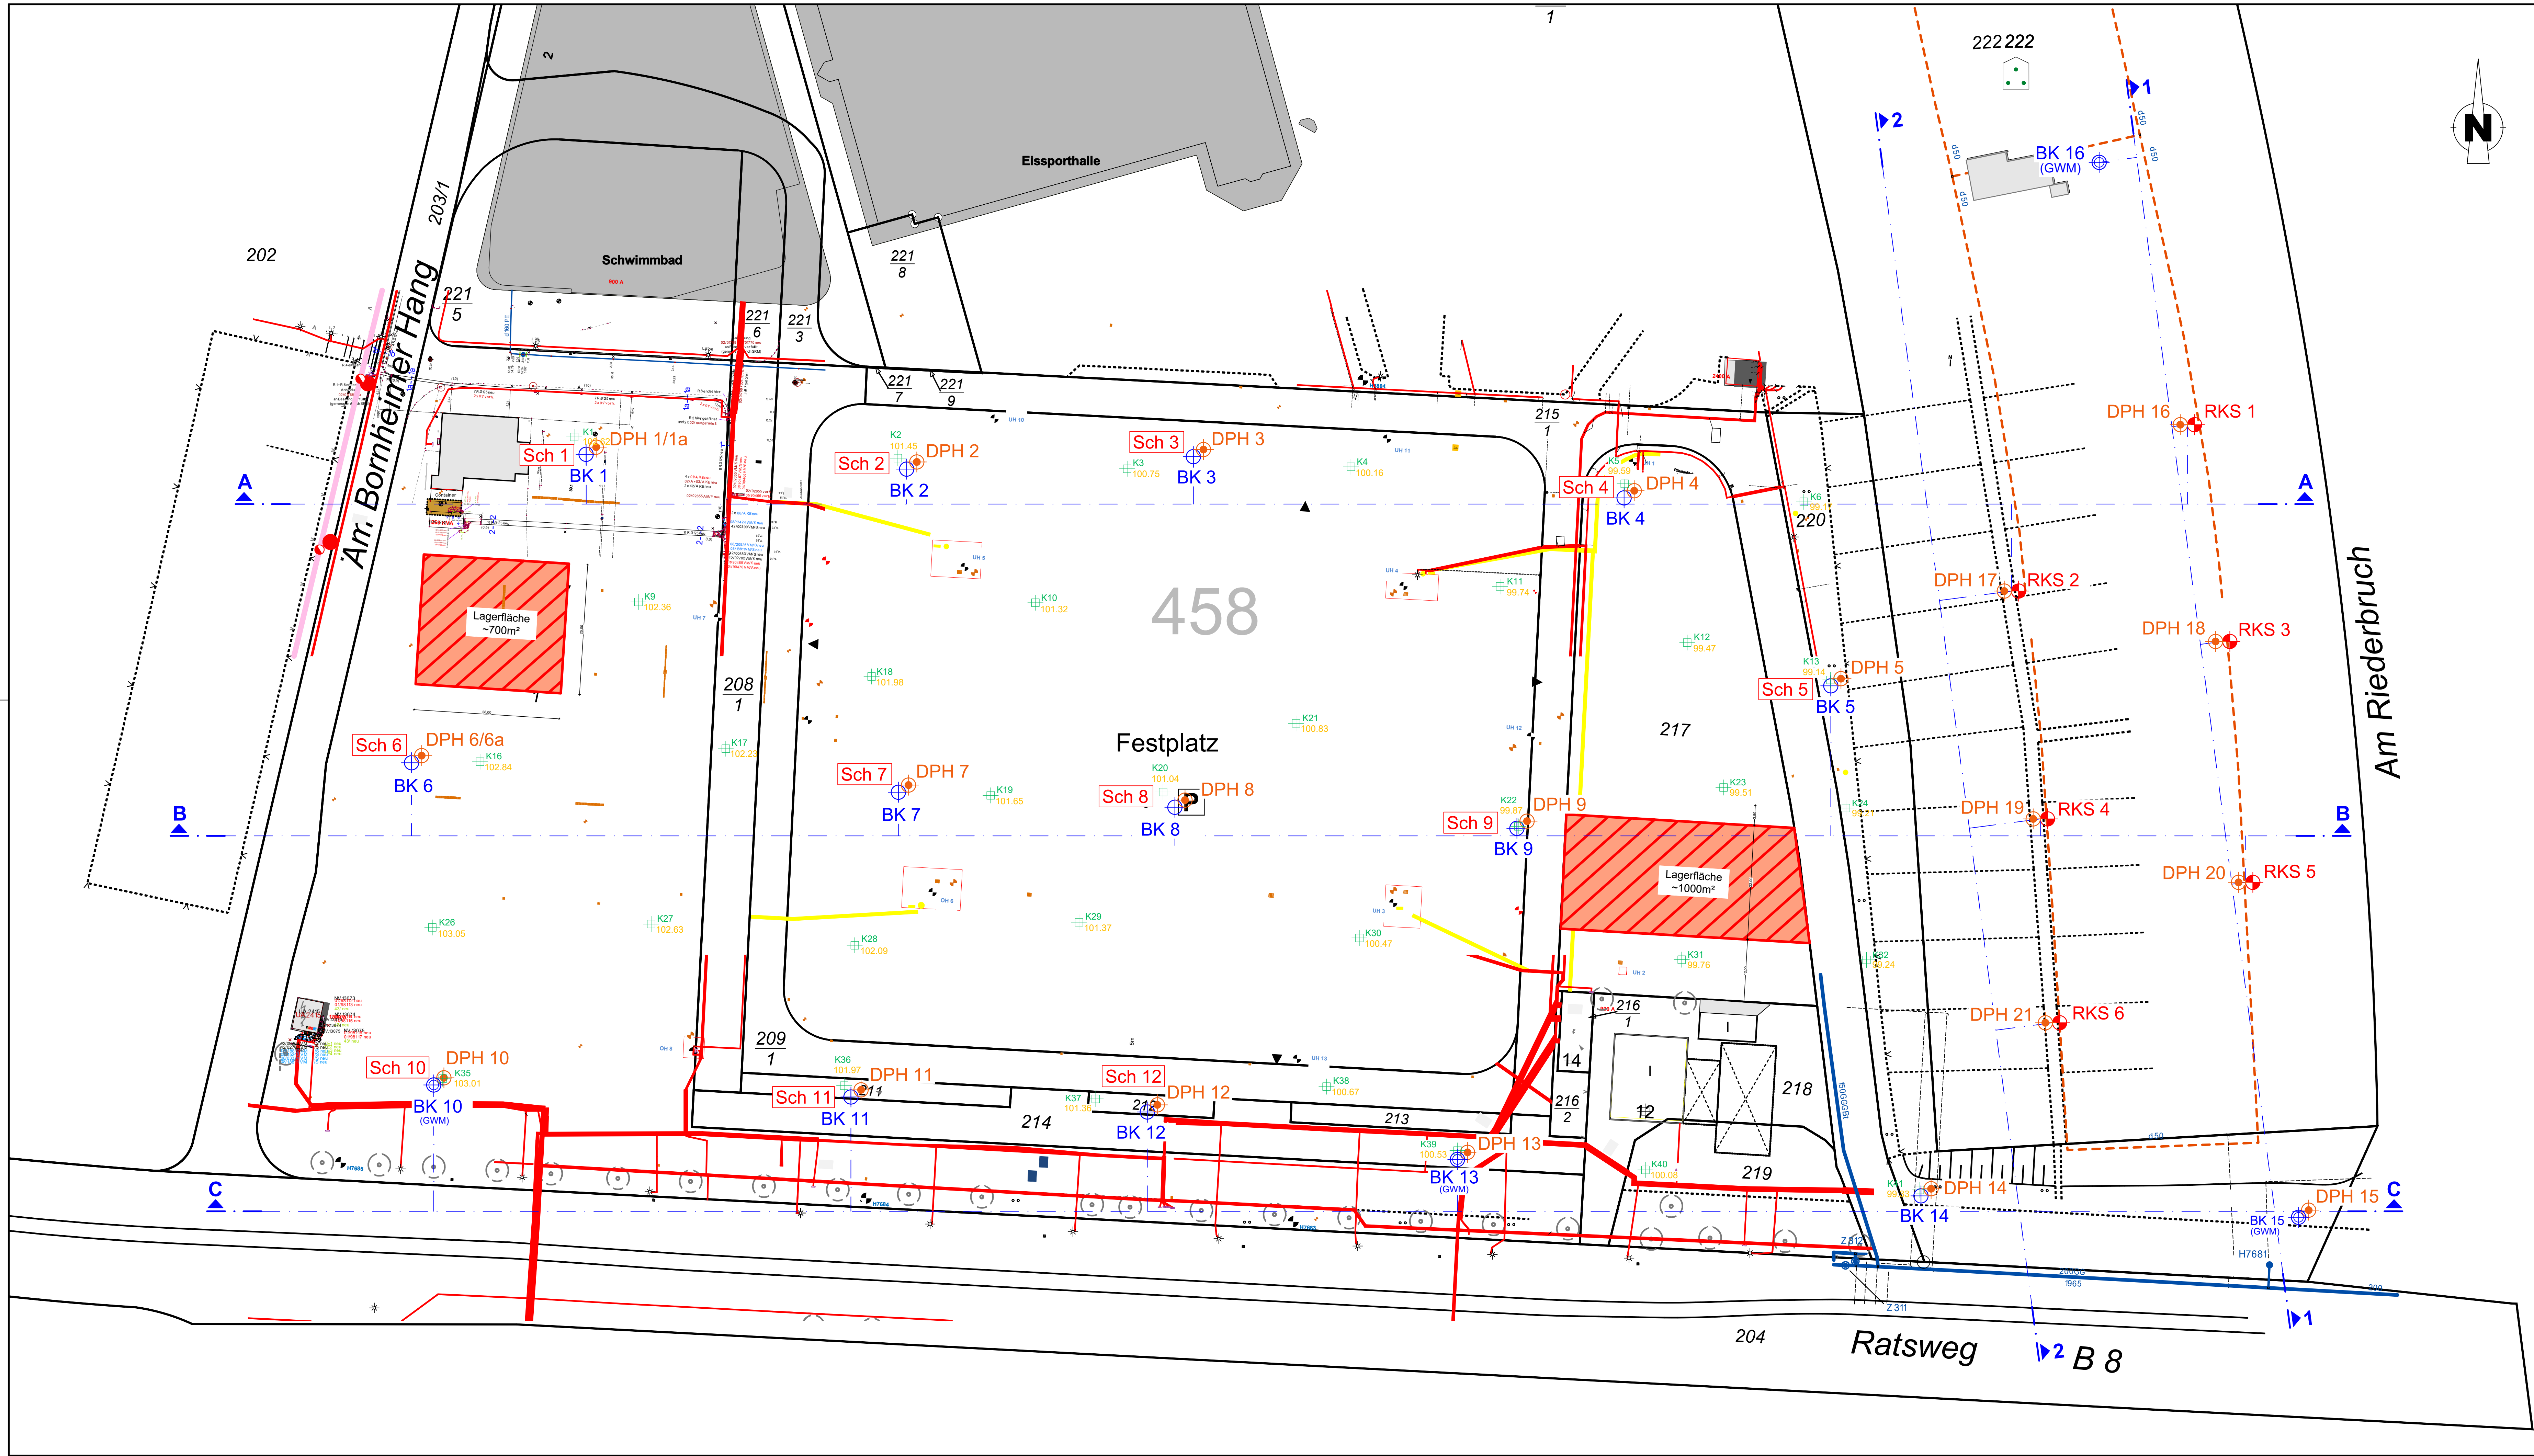

- LEGENDE:
- BK... Bohrung
 - BK... (GWM) Bohrung zur Grundwassermessstelle ausgebaut
 - Sch ... Schurf
 - RKS... Kleinrammbohrung (Rammkernsondierung)
 - RKS... (GWM) Kleinrammbohrung (Rammkernsondierung) zur Grundwassermessstelle ausgebaut
 - DPH... Schwere Rammsondierung
 - K3 100.75 Kampfmittelbohrung (1. Untersuchungskonzept)

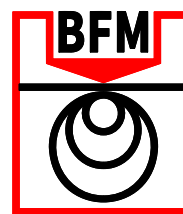Datum		bearb.		geprüft	
AUFTRAGGEBER			BAUVORHABEN		
Stadt Frankfurt am Main			Neubau Europäische Schule		
Der Magistrat - Amt für Bau und Immobilien, Statik und Baugrund			Ratsweg (Gelände der Dippemess)		
Solmsstraße 27-37			60386 Frankfurt/Main		
60486 Frankfurt/Main					
Lageplan mit Bohr- und Sondieransatzpunkten					
Auftrag-Nr.: 5818-801/542-19909			Maßstab		1:500
Gutachten vom: 18.06.2025					
	Baugrundinstitut Franke-Meißner und Partner GmbH Max-Planck-Ring 47 65205 Wiesbaden-Deikenheim Telefon 06122 9562-0 – info@bfm-wi.de				
			bearbeitet		Datum
					Sh. K./SH
			geprüft		18.06.25
					Scha
		Anlage		1.2	
Dieser Plan ist für Baugrundinstitut Franke-Meißner und Partner GmbH urheberrechtlich geschützt					

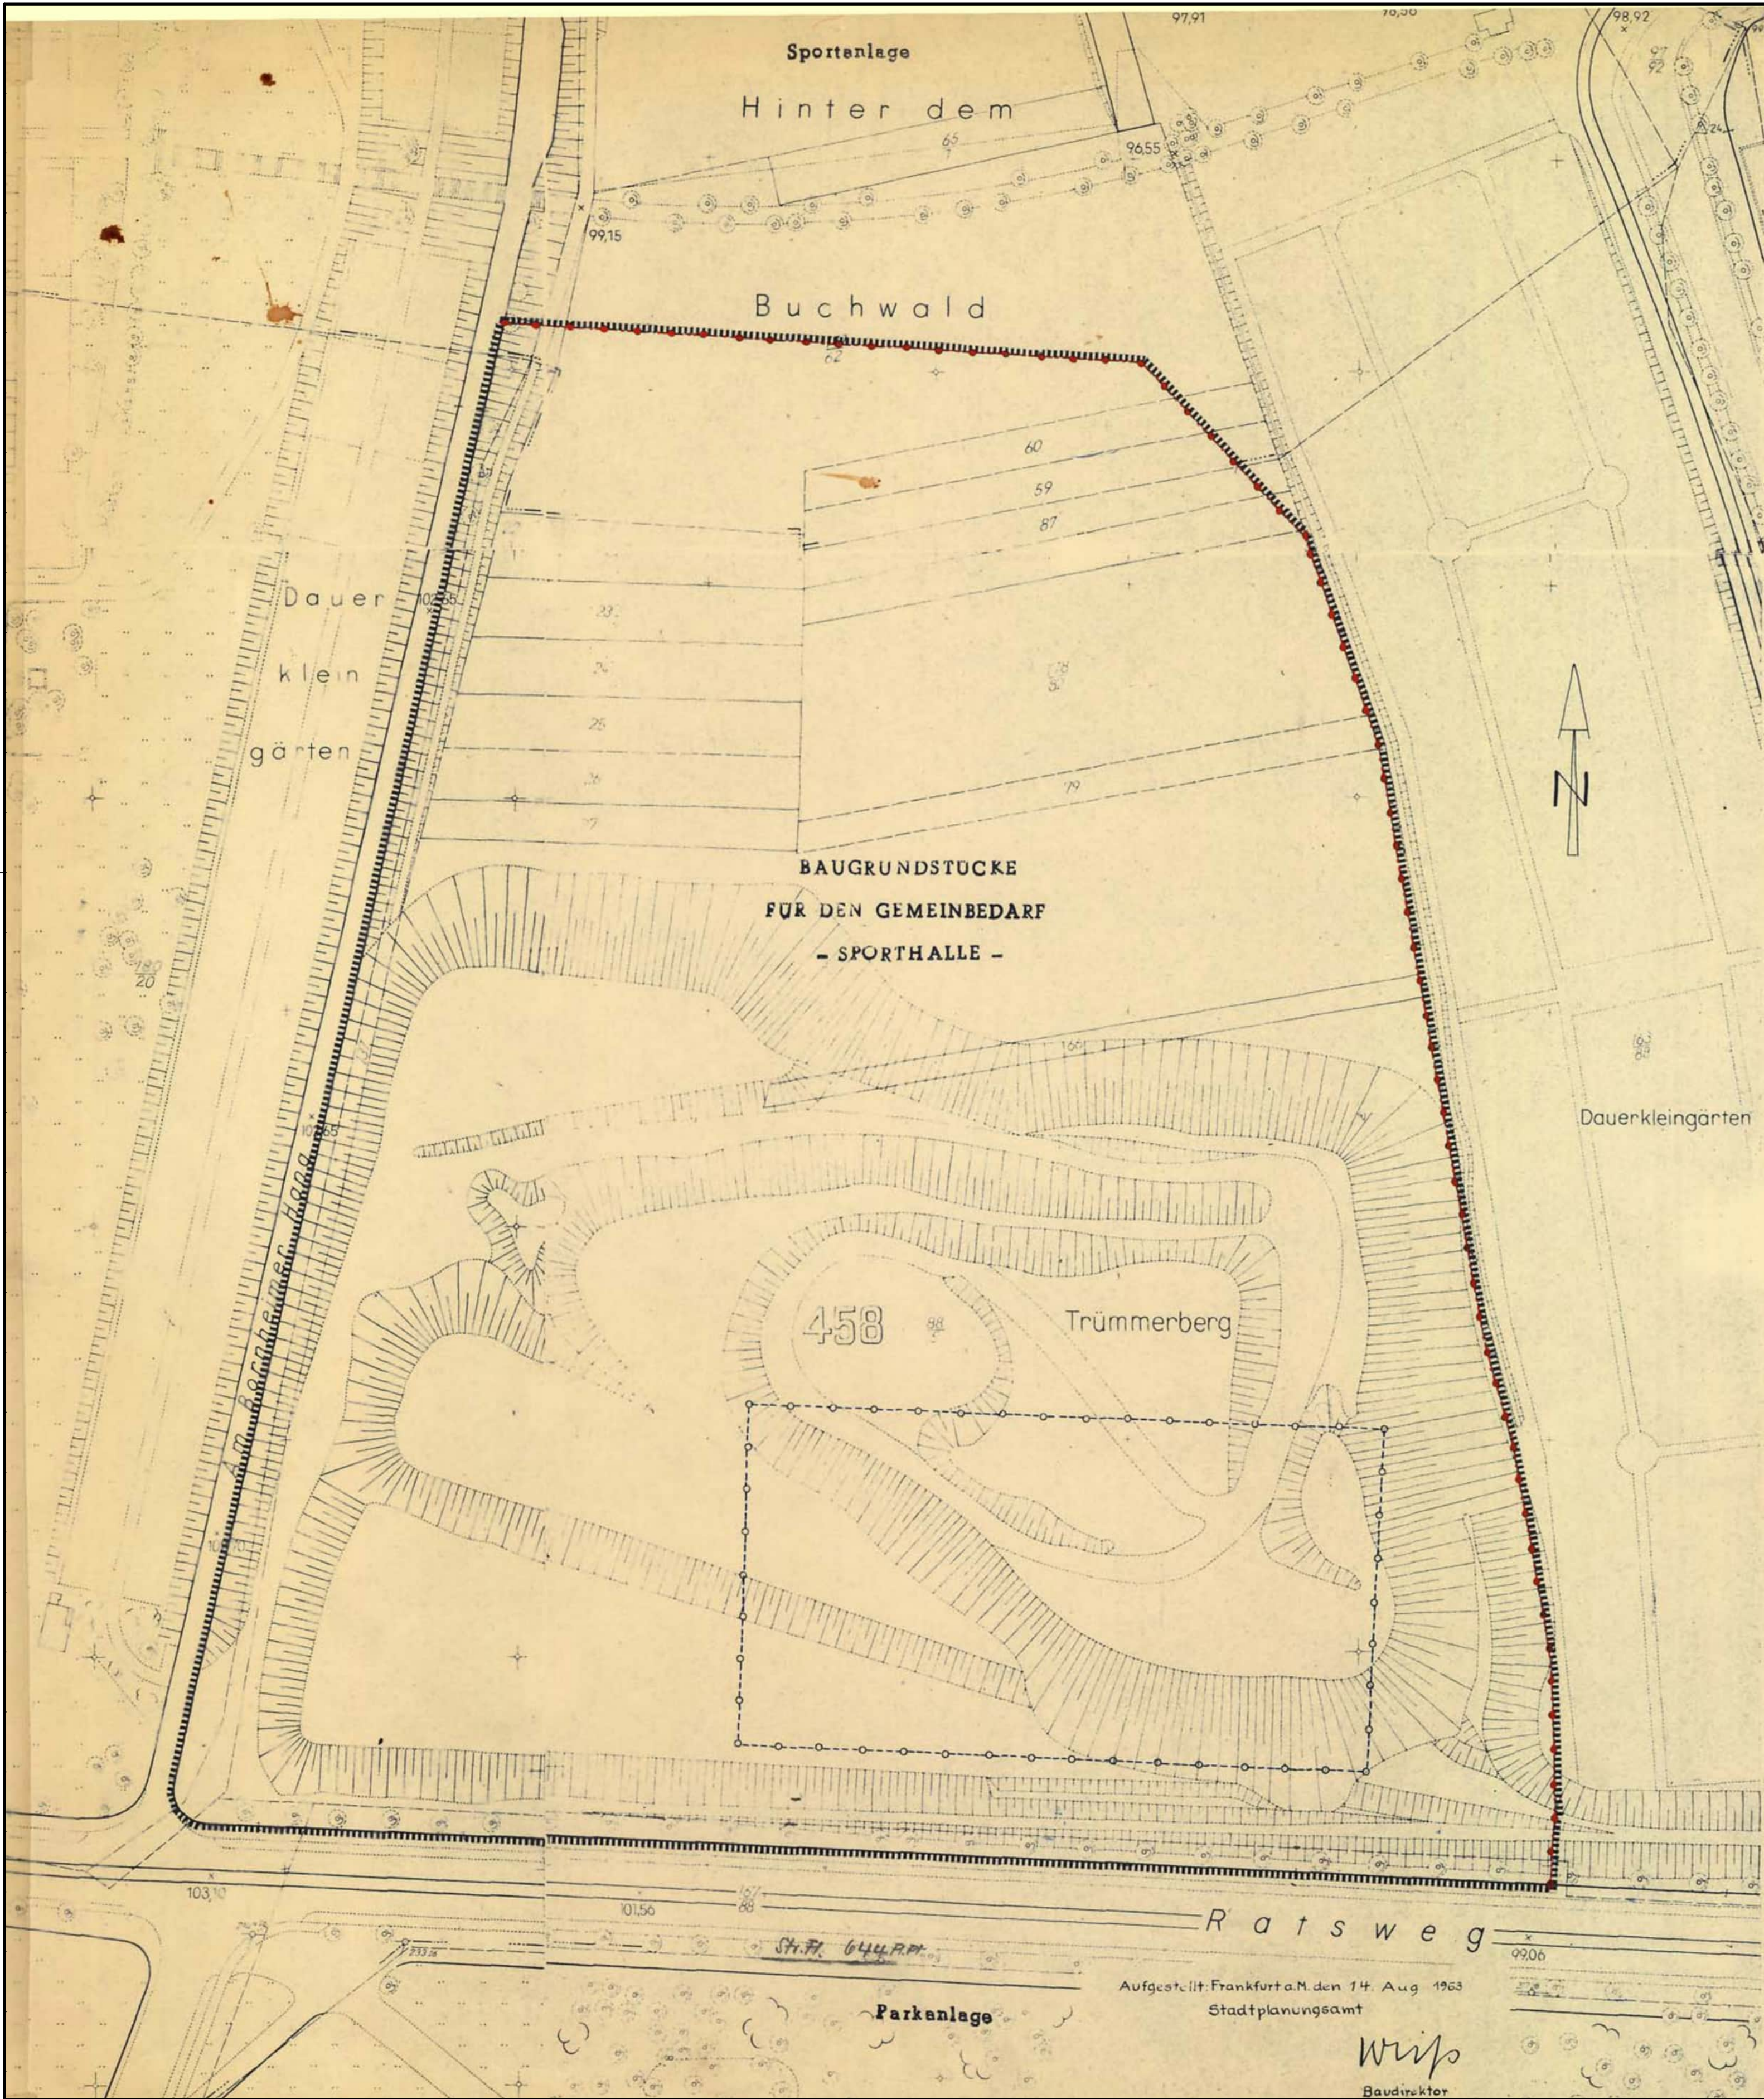

BEBAUUNGSPLANÄNDERUNG NR. 145/NO 22

Gemäß § 173 Absatz 6 BBauG, vom 23. 6. 1960 Maßstab 1 : 1000

Neben den amtlichen Katasteraussagen gilt folgende Zeichengebung:

- Grenze des Neufeststellungsbereiches
- Öffentliche Verkehrsfläche
- Öffentliche Grünfläche
- Private Grünfläche
- Baulinie (§ 23 (2) Bau NV)
- Baugrenze (§ 23 (3) Bau NV)
- Grenze von Nutzungsart, Nutzungsmaß, soweit diese nicht mit der Begrenzung öffentlicher Flächen zusammenfällt.

- Art der baulichen Nutzung:
- WS = Kleinsiedlungsgebiete
 - WR = reine Wohngebiete
 - WA = allgemeine Wohngebiete
 - MD = Dorfgebiete
 - M I = Mischgebiete
 - MK = Kerngebiete
 - GE = Gewerbegebiete
 - G I = Industriegebiete
 - SW = Wochenendhausgebiete
 - SO = Sondergebiete

- Maß der baulichen Nutzung:
- a) Festsetzung der Zahl der Vollgeschosse z.B. III als zwingende Festsetzung
 - b) " " Grundflächenzahl " 0,4
 - c) " " Geschößflächenzahl " 0,8
 - d) " " Baumassenzahl " 3,0
- Förmlich festgestellte Aussagen, die mit diesem Verfahren aufgehoben werden.

Nach anderen gesetzlichen Vorschriften festgesetzte, nachrichtlich übernommene Planungen und sonstige Nutzungsregelungen:

Zu diesem Bebauungsplan gehören außerdem:

Gemäß Beschluß der Stadtverordnetenversammlung vom 31. 10. 1963 § 34 95
ÖFFENTLICH AUSGELEGT VOM 23. 12. 1963 BIS 23. 1. 1964
(Mitteilungsblatt der Stadtverwaltung Ffm. Nr. 50 vom 14. 12. 1963)

Frankfurt/Main, den 7. 2. 1964

BAUVERWALTUNG
STADTPLANUNGSAMT

Wrip

Dieser Bebauungsplan wurde am 23. 4. 1964 unter § 4063 von der Stadtverordnetenversammlung beschlossen.

Magistratsbeschluß Nr. 950 vom 27. 4. 1964

Frankfurt/Main, den 27. 4. 1964

DER MAGISTRAT



Jeune

Genehmigungsvermerk der Aufsichtsbehörde:

GENEHMIGT
siehe Erlaß vom 30. 6. 1964 - Df-61/04/07-198/64
DER HESSISCHE MINISTER DES INNERN
Wiesbaden, den 30. 6. 1964
Im Auftrage:
Jeune


Dieser genehmigte Bebauungsplan mit Begründung wird öffentlich ausgelegt.


Die Genehmigung sowie Ort und Zeit seiner Auslegung wurde gem. § 12 BBauG in den Mitteilungen der Stadtverwaltung Ffm. Nr. 28 vom 11. 7. 1964 ortsüblich bekannt gemacht.


Frankfurt/Main, den 13. 7. 1964


BAUVERWALTUNG
STADTPLANUNGSAMT

Wrip

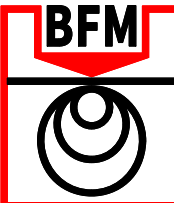Datum	bearb.	geprüft		
AUFTRAGGEBER Stadt Frankfurt am Main Der Magistrat - Amt für Bau und Immobilien, Statik und Baugrund Solmsstraße 27-37 60486 Frankfurt/Main		BAUVORHABEN Neubau Europäische Schule Ratsweg (Gelände der Dippemess) 60386 Frankfurt/Main		
Lageplan mit Bohr- und Sondieransatzpunkten				
Auftrag-Nr.: 5818-801/542-19909		Maßstab ~1:1000		
Gutachten vom: 18.06.2025			Datum	Name
	Baugrundinstitut Franke-Meißner und Partner GmbH Max-Planck-Ring 47 65205 Wiesbaden-Deikenheim Telefon 06122 9562-0 - info@bfm-wi.de	bearbeitet	18.06.25	Sh.K/SH
		geprüft	18.06.25	Schä
		Anlage		
		1.3		
Dieser Plan ist für Baugrundinstitut Franke-Meißner und Partner GmbH urheberrechtlich geschützt				

 

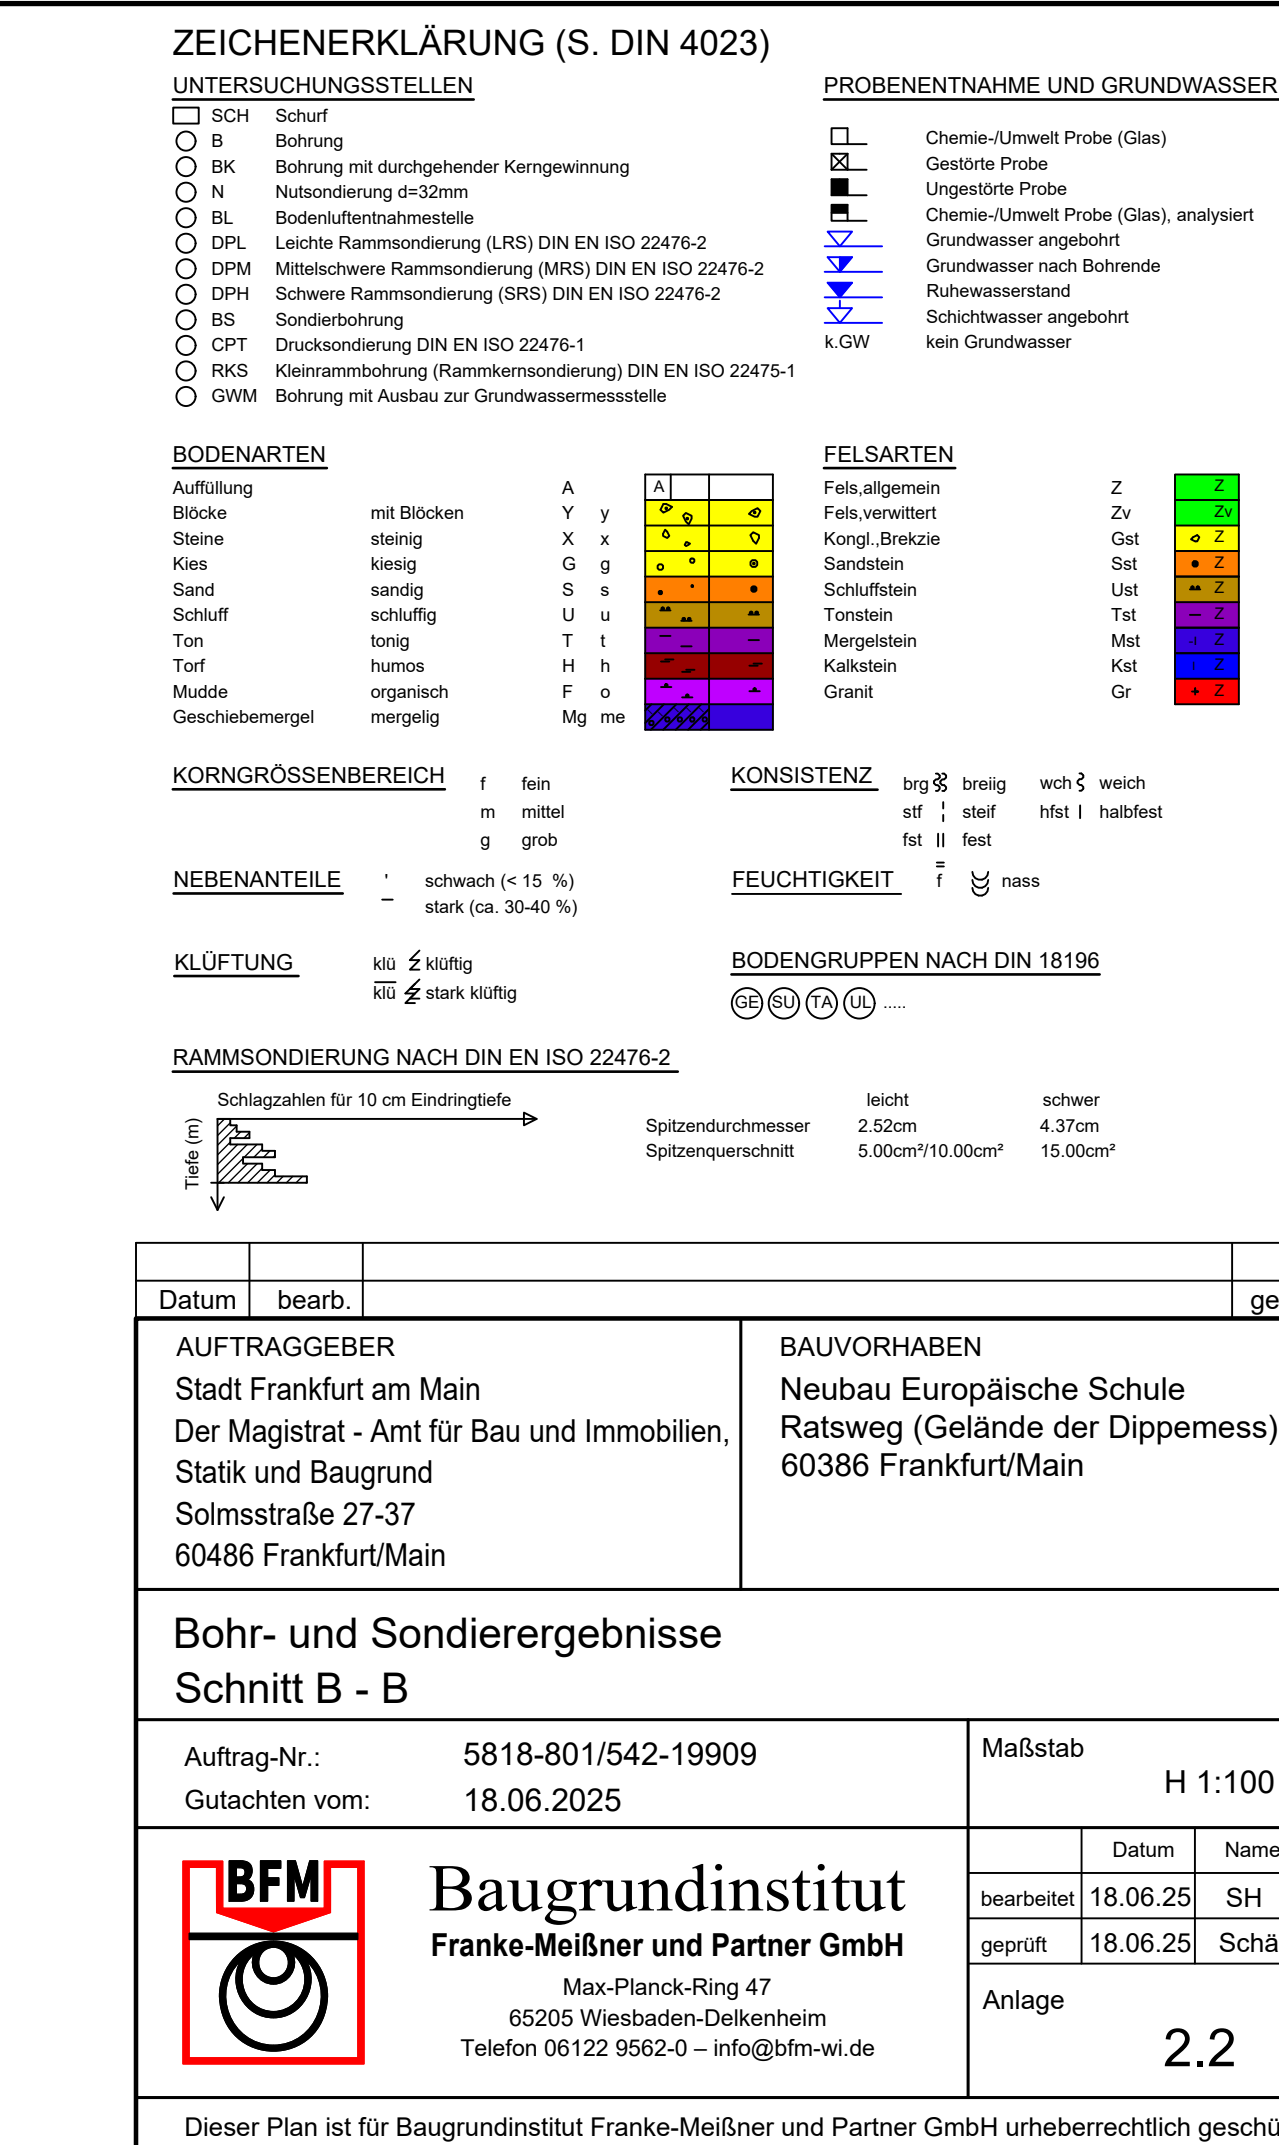

 

ZEICHENERKLÄRUNG (S. DIN 4023)

UNTERSUCHUNGSSTELLEN

- SKH Schurf
- BK Bohrung
- N Nüßsondierung d=30mm
- BL Bodenleitmessstelle
- DPL Leichte Rammsondierung (LRS) DIN EN ISO 22476-2
- DPM Mittelschwere Rammsondierung (MRS) DIN EN ISO 22476-2
- DPH Schwere Rammsondierung (SRS) DIN EN ISO 22476-2
- BS Sondierbohrung
- CP1 Drucksondierung DIN EN ISO 22476-1
- IKS Kleinschwenklung (Rammsondierung) DIN EN ISO 22475-1
- GWM Bohrung mit Ausbau zur Grundwassermessstelle

PROBENENTNAHME UND GRUNDWASSER

- Chemie-/Umwelt Probe (Glas)
- Gestirte Probe
- Ungestörte Probe
- Chemie-/Umwelt Probe (Glas), analysiert
- Grundwasser angebohrt
- Ruhwasserstand
- Schichtwasser angebohrt
- k.G.W. kein Grundwasser

BODENARTEN

Auffüllung	mit Blöcken	Y y
Steine	steinig	X x
Kiese	steinig	G g
Sand	sandig	S s
Schluff	schluffig	U u
Ton	tonig	T t
Torf	humos	H h
Masse	organisch	F o
Gesteinsmager	mergelig	Mg mg

FELSARTEN

Auffüllung	Fels, verwittert	Z z
Steine	Kongl. Brekzie	Zv
Kiese	Sand	G g
Sand	Schluffstein	U u
Ton	Tonstein	T t
Torf	Mergelstein	Mt
Kalkstein	Kalkstein	Kt
Granit	Granit	Gr

KORNGRÖßENBEREICH

f	fein	brg	breit	wch	weich
m	mittel	stf	stef	hst	halbst
g	grob	stf	stf	stf	stf

NEBENANTEILE

schwach (< 15 %)

stark (> 30-40 %)

FEUCHTIGKEIT

stf

stf

stf

KLÖFTUNG

kl

kl

kl

RAMMSONDERUNG NACH DIN EN ISO 22476-2

Schlagzahlen für 10 cm Eindringtiefe

leicht	2.50cm	4.37cm
mittel	5.00cm	10.00cm
schwer	7.50cm	15.00cm

BODENGRUPPEN NACH DIN 18196

(G) (U) (T) (S) (H) (F) (M) (K) (Gr)

BAUVORHABEN

Neubau Europäische Schule
Ratsweg (Gelände der Dippemess)
60386 Frankfurt/Main

Bohr- und Sondierergebnisse

Schnitt C - C

Auftrag-Nr.: 5818-801/542-19909

Gutachten vom: 18.06.2025

Maßstab: H 1:100


bearbeitet: 18.06.25 SH

geprüft: 18.06.25 Sch

Anlage: 2.3

Dieser Plan ist für Baugrundinstitut Franke-Meißner und Partner GmbH urheberrechtlich geschützt

Schnitt 2 - 2

 [illegible]

ZEICHENERKLÄRUNG (s. DIN 4023)

UNTERSUCHUNGSSTELLEN

-  SCH Schurf
-  B Bohrung
-  BK Bohrung mit durchgehender Kerngewinnung
-  N Nutsondierung d=32mm
-  BL Bodenluftentnahmestelle
-  DPL Leichte Rammsondierung (LRS) DIN EN ISO 22476-2
-  DPM Mittelschwere Rammsondierung (MRS) DIN EN ISO 22476-2
-  DPH Schwere Rammsondierung (SRS) DIN EN ISO 22476-2
-  BS Sondierbohrung
-  CPT Drucksondierung nach DIN EN ISO 22476-1
-  RKS Kleinrammbohrung (Rammkernsondierung) DIN EN ISO 22475-1
-  GWM Bohrung mit Ausbau zur Grundwassermeßstelle

PROBENENTNAHME UND GRUNDWASSER

-  Grundwasser angebohrt
-  Grundwasser nach Bohrende
-  Ruhewasserstand
-  Schichtwasser angebohrt
-  ungestörte Probe
-  gestörte Probe
-  Chemie-/Umweltprobe (Glas)
-  k.GW kein Grundwasser
-  Chemie-/Umweltprobe (Glas), analysiert

BODENARTEN

Auffüllung		A
Blöcke	mit Blöcken	Y y
Geschiebemergel	mergelig	Mg me
Kies	kiesig	G g
Mudde	organisch	F o
Sand	sandig	S s
Schluff	schluffig	U u
Steine	steinig	X x
Ton	tonig	T t
Torf	humos	H h

FELSARTEN

Fels, allgemein	Z
Fels, verwittert	Zv
Granit	Gr
Kalkstein	Kst
Kongl., Brekzie	Gst
Mergelstein	Mst
Sandstein	Sst
Schluffstein	Ust
Tonstein	Tst

KORNGRÖßENBEREICH

- f fein
- m mittel
- g grob

NEBENANTEILE

- ' schwach (< 15 %)
- stark (ca. 30-40 %)
- " sehr schwach; = sehr stark


KONSISTENZ

- brg breiig
- stf steif
- fst fest
- wch weich
- hfst halbfest

FEUCHTIGKEIT

- f naß
- klü klüftig
- klü stark klüftig

RAMMSONDIERUNG NACH DIN EN ISO 22476-2

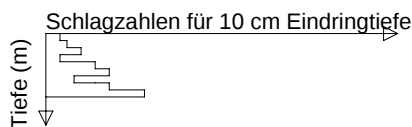

	leicht	schwer
Spitzendurchmesser	2.52 cm	4.37 cm
Spitzenquerschnitt	5.00 cm²/10.00 cm²	15.00 cm²


BODENGRUPPEN NACH DIN 18196

GE; SU; TA; UL


Datum	bearb.				
AUFTRAGGEBER Stadt Frankfurt am Main Der Magistrat - Amt für Bau und Immobilien, Statik und Baugrund Solmsstraße 27-37 60486 Frankfurt/Main		BAUVORHABEN Neubau Europäische Schule Ratsweg 60386 Frankfurt/Main			
Schurfergebnisse					
Auftrag-Nr.: 5818-801/542-19909		Maßstab H 1:100			
Gutachten vom: 18.06.2025					
	Baugrundinstitut Franke-Meißner und Partner GmbH Max-Planck-Ring 47 65205 Wiesbaden-Delkenheim Telefon 06122 9562-0 - info@bfm-wi.de		Datum	Name	
			bearbeitet	18.06.2025	Sh.K
			geprüft	18.06.2025	Schä
			Anlage		
		3.10			

SCH 1

+mNHN

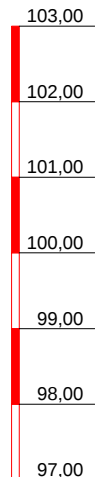

▽+102,40mNHN

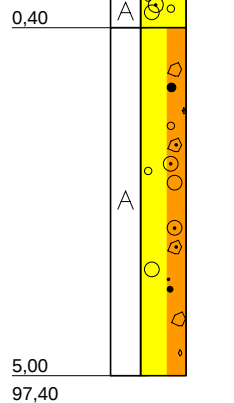

A (G, Schottertragschicht), blau

A (G, S, g, x, y, Schlacke, Ziegel, Betonreste, Keramik, Metall), baun, bunt

MP 1-1 0,40 5,00

5,00 97,40

Baugrundinstitut
Franke-Meißner und Partner GmbH

Max-Planck-Ring 47
65205 Wiesbaden-Delkenheim
Telefon 06122 9562-0 - info@bfm-wi.de

AUFTRAGGEBER

Stadt Frankfurt am Main
Der Magistrat - Amt für Bau und Immobilien,
Statik und Baugrund
Solmsstraße 27-37
60486 Frankfurt/Main

BAUVORHABEN

Neubau Europäische Schule
Ratsweg
60386 Frankfurt/Main

Auftrag-Nr.: 5818-801/542-19909

Maßstab H 1:100

bearbeitet Sh.K


geprüft Schä

Datum 18.06.2025


Anlage 3.1

SCH 2

+mNHN

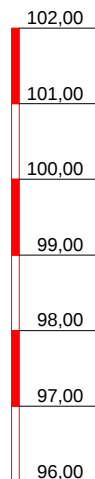

MP 2-1 0,40
5,50

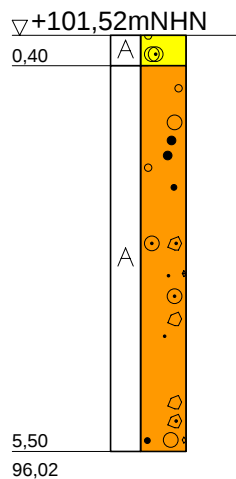

A (G, Schottertragschicht), blau

A (S, G, S, g, x, y, Schlacke, Ziegel, Betonreste, Keramik, Metall, Sandstein, Glas), graubraun, rotbraun

Baugrundinstitut
Franke-Meißner und Partner GmbH

Max-Planck-Ring 47
65205 Wiesbaden-Delkenheim
Telefon 06122 9562-0 - info@bfm-wi.de

AUFTRAGGEBER

Stadt Frankfurt am Main
Der Magistrat - Amt für Bau und Immobilien,
Statik und Baugrund
Solmsstraße 27-37
60486 Frankfurt/Main

BAUVORHABEN

Neubau Europäische Schule
Ratsweg
60386 Frankfurt/Main

Auftrag-Nr.: 5818-801/542-19909

Maßstab H 1:100

bearbeitet Sh.K


geprüft Schä

Datum 18.06.2025

Anlage 3.2

SCH 3


+mNHN

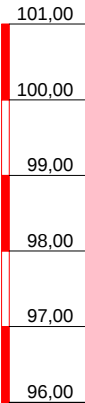

MP 3-1 0,30
4,50

4,40 GW
25.02.2025

▽+100,56mNHN
0,30

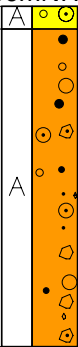

A (G, Schottertragschicht), braun, beige

A (S, G, s, g, x, y, Schlacke, Ziegel, Betonreste, Keramik, Metall, Sandstein, Glas, Bauschutt), rotbraun

Baugrundinstitut
Franke-Meißner und Partner GmbH


Max-Planck-Ring 47
65205 Wiesbaden-Delkenheim
Telefon 06122 9562-0 - info@bfm-wi.de

AUFTRAGGEBER
Stadt Frankfurt am Main
Der Magistrat - Amt für Bau und Immobilien,
Statik und Baugrund
Solmsstraße 27-37
60486 Frankfurt/Main
BAUVORHABEN
Neubau Europäische Schule
Ratsweg
60386 Frankfurt/Main

Auftrag-Nr.:	5818-801/542-19909
Maßstab	H 1:100
bearbeitet	Sh.K
geprüft	Schä
Datum	18.06.2025
Anlage	3.3

SCH 4


+mNHN

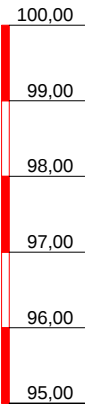

MP 4-1 0,40
4,50

4,30 GW
25.02.2025

▽+99,60mNHN

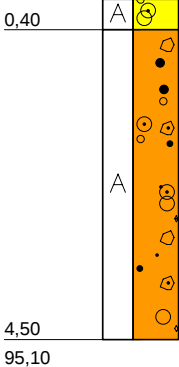

A (G, Schottertragschicht), blau, dunkelgrau

A (S, G, s, g, x, y, Schlacke, Ziegel, Betonreste, Keramik, Metall, Sandstein, Glas), rotbraun

Baugrundinstitut
Franke-Meißner und Partner GmbH


Max-Planck-Ring 47
65205 Wiesbaden-Delkenheim
Telefon 06122 9562-0 - info@bfm-wi.de

AUFTRAGGEBER
Stadt Frankfurt am Main
Der Magistrat - Amt für Bau und Immobilien,
Statik und Baugrund
Solmsstraße 27-37
60486 Frankfurt/Main
BAUVORHABEN
Neubau Europäische Schule
Ratsweg
60386 Frankfurt/Main

Auftrag-Nr.:	5818-801/542-19909
Maßstab	H 1:100
bearbeitet	Sh.K
geprüft	Schä
Datum	18.06.2025
Anlage	3.4


SCH 5

+mNHN

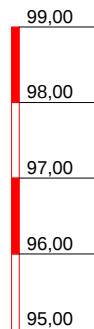

MP 5-1 0,40
3,50

▽+99,10mNHN

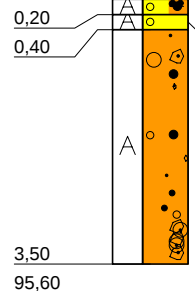

A (G, s, u', t', Wurzelreste), schwarzbraun

A (G, Schottertragschicht), dunkelgrau

A (S, G, s̄, ḡ, x̄, ȳ, Schlacke, Ziegel, Betonreste, Keramik, Metall, Sandstein, Glas), graubraun

Baugrundinstitut
Franke-Meißner und Partner GmbH

Max-Planck-Ring 47
65205 Wiesbaden-Delkenheim
Telefon 06122 9562-0 - info@bfm-wi.de

AUFTRAGGEBER

Stadt Frankfurt am Main
Der Magistrat - Amt für Bau und Immobilien,
Statik und Baugrund
Solmsstraße 27-37
60486 Frankfurt/Main

BAUVORHABEN

Neubau Europäische Schule
Ratsweg
60386 Frankfurt/Main

Auftrag-Nr.: 5818-801/542-19909

Maßstab H 1:100

bearbeitet Sh.K


geprüft Schä

Datum 18.06.2025

Anlage 3.5

SCH 6

+mNHN

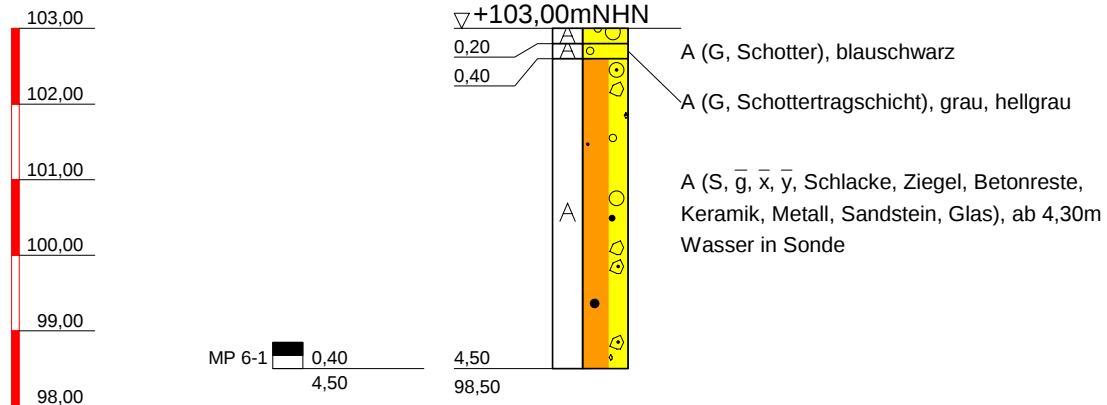

Baugrundinstitut
Franke-Meißner und Partner GmbH

Max-Planck-Ring 47
65205 Wiesbaden-Delkenheim
Telefon 06122 9562-0 - info@bfm-wi.de

AUFTRAGGEBER

Stadt Frankfurt am Main
Der Magistrat - Amt für Bau und Immobilien,
Statik und Baugrund
Solmsstraße 27-37
60486 Frankfurt/Main

BAUVORHABEN

Neubau Europäische Schule
Ratsweg
60386 Frankfurt/Main

Auftrag-Nr.: 5818-801/542-19909

Maßstab H 1:100

bearbeitet Sh.K



geprüft Schä

Datum 18.06.2025

Anlage 3.6


SCH 7

+mNHN

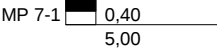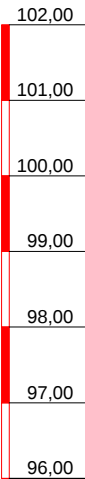

4,40 GW
27.02.2025

▽+101,95mNHN

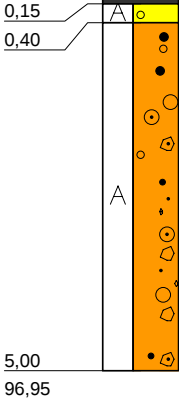

Schwarzdecke, schwarz
A (G, Schottertragschicht), blau, dunkelgrau
A (S, G, S, g, x, y, Schlacke, Ziegel, Betonreste, Keramik, Metall, Sandstein, Glas)

Baugrundinstitut
Franke-Meißner und Partner GmbH



Max-Planck-Ring 47
65205 Wiesbaden-Delkenheim
Telefon 06122 9562-0 - info@bfm-wi.de

AUFTRAGGEBER
Stadt Frankfurt am Main
Der Magistrat - Amt für Bau und Immobilien,
Statik und Baugrund
Solmsstraße 27-37
60486 Frankfurt/Main
BAUVORHABEN
Neubau Europäische Schule
Ratsweg
60386 Frankfurt/Main


Auftrag-Nr.:	5818-801/542-19909
Maßstab	H 1:100
bearbeitet	Sh.K
geprüft	Schä
Datum	18.06.2025
Anlage	3.7

SCH 8

+mNHN

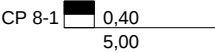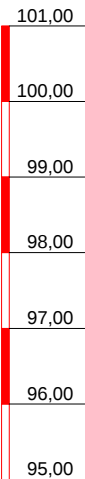

▽ 4,40 GW
27.02.2025

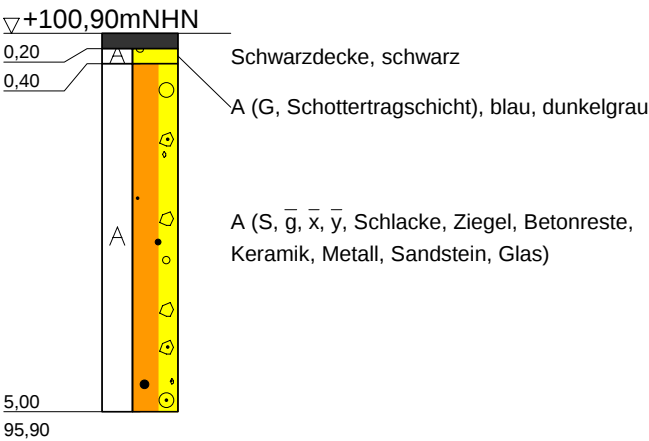

Baugrundinstitut
Franke-Meißner und Partner GmbH


Max-Planck-Ring 47
65205 Wiesbaden-Delkenheim
Telefon 06122 9562-0 - info@bfm-wi.de

AUFTRAGGEBER
Stadt Frankfurt am Main
Der Magistrat - Amt für Bau und Immobilien,
Statik und Baugrund
Solmsstraße 27-37
60486 Frankfurt/Main
BAUVORHABEN
Neubau Europäische Schule
Ratsweg
60386 Frankfurt/Main

Auftrag-Nr.:	5818-801/542-19909
Maßstab	H 1:100
bearbeitet	Sh.K
geprüft	Schä
Datum	18.06.2025
Anlage	3.8

SCH 9


+mNHN

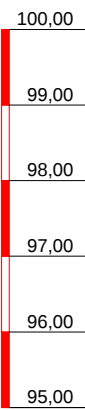

MP 9-1 0,40
4,50

4,30 GW
25.02.2025

▽+100,04mNHN

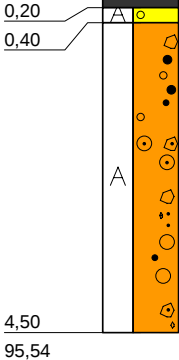

Schwarzdecke, schwarz
A (G, Schottertragschicht), blau, dunkelgrau
A (S, G, s, g, x, y, Schlacke, Ziegel, Betonreste, Keramik, Metall, Sandstein, Glas)

Baugrundinstitut
Franke-Meißner und Partner GmbH


Max-Planck-Ring 47
65205 Wiesbaden-Delkenheim
Telefon 06122 9562-0 - info@bfm-wi.de

AUFTRAGGEBER
Stadt Frankfurt am Main
Der Magistrat - Amt für Bau und Immobilien,
Statik und Baugrund
Solmsstraße 27-37
60486 Frankfurt/Main
BAUVORHABEN
Neubau Europäische Schule
Ratsweg
60386 Frankfurt/Main

Auftrag-Nr.:	5818-801/542-19909
Maßstab	H 1:100
bearbeitet	Sh.K
geprüft	Schä
Datum	18.06.2025
Anlage	3.9


SCH 10

+mNHN

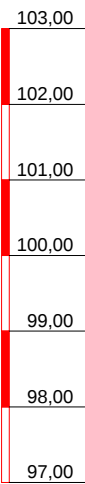

MP 10-1 0,40 4,50

4,40 GW 27.02.2025

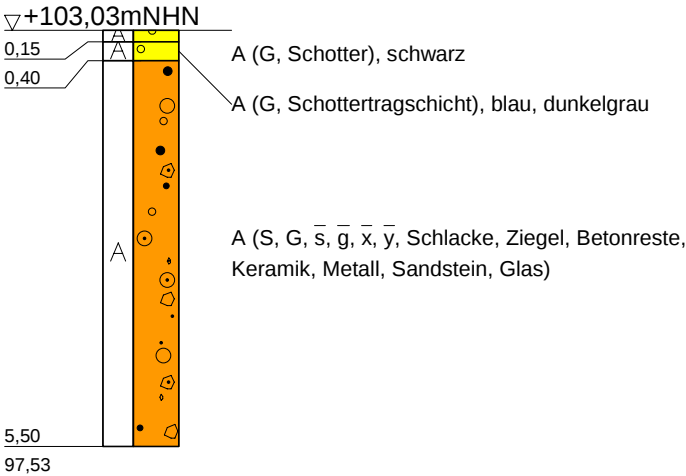

Baugrundinstitut
Franke-Meißner und Partner GmbH


Max-Planck-Ring 47
65205 Wiesbaden-Delkenheim
Telefon 06122 9562-0 - info@bfm-wi.de

AUFTRAGGEBER
Stadt Frankfurt am Main
Der Magistrat - Amt für Bau und Immobilien,
Statik und Baugrund
Solmsstraße 27-37
60486 Frankfurt/Main
BAUVORHABEN
Neubau Europäische Schule
Ratsweg
60386 Frankfurt/Main


Auftrag-Nr.:	5818-801/542-19909
Maßstab	H 1:100
bearbeitet	Sh.K
geprüft	Schä
Datum	18.06.2025
Anlage	3.10

SCH 11

+mNHN

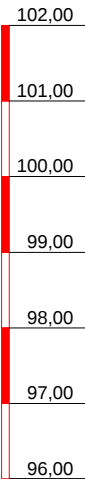

CP 11-1 0,40
4,50

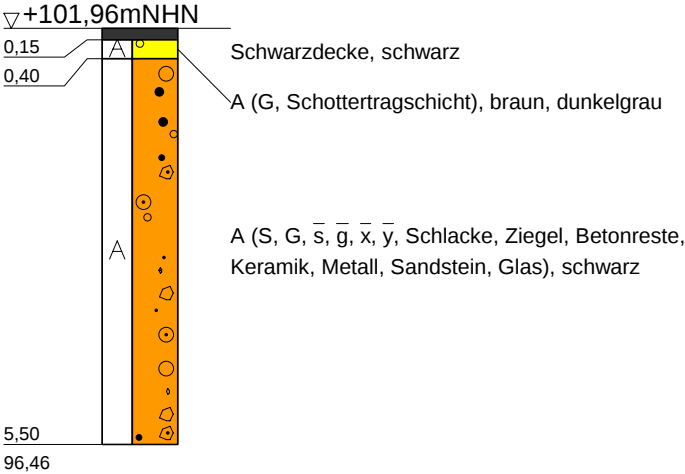

Baugrundinstitut
Franke-Meißner und Partner GmbH


Max-Planck-Ring 47
65205 Wiesbaden-Delkenheim
Telefon 06122 9562-0 - info@bfm-wi.de

AUFTRAGGEBER
Stadt Frankfurt am Main
Der Magistrat - Amt für Bau und Immobilien,
Statik und Baugrund
Solmsstraße 27-37
60486 Frankfurt/Main
BAUVORHABEN
Neubau Europäische Schule
Ratsweg
60386 Frankfurt/Main

Auftrag-Nr.:	5818-801/542-19909
Maßstab	H 1:100
bearbeitet	Sh.K
geprüft	Schä
Datum	18.06.2025
Anlage	3.11


SCH 12

+mNHN

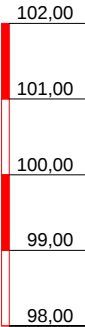

CP 12-1 0,30
3,00

▽+101,22mNHN

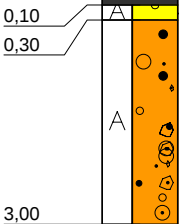

Schwarzdecke, schwarz

A (G, Schottertragschicht), braun, dunkelgrau

A (S, G, S, g, x, y, Schlacke, Ziegel, Betonreste, Keramik, Metall, Sandstein, Glas)

Baugrundinstitut
Franke-Meißner und Partner GmbH

Max-Planck-Ring 47
65205 Wiesbaden-Delkenheim
Telefon 06122 9562-0 - info@bfm-wi.de

AUFTRAGGEBER

Stadt Frankfurt am Main
Der Magistrat - Amt für Bau und Immobilien,
Statik und Baugrund
Solmsstraße 27-37
60486 Frankfurt/Main

BAUVORHABEN

Neubau Europäische Schule
Ratsweg
60386 Frankfurt/Main

Auftrag-Nr.: 5818-801/542-19909

Maßstab H 1:100


bearbeitet Sh.K

geprüft Schä

Datum 18.06.2025

Anlage 3.12

SH 13

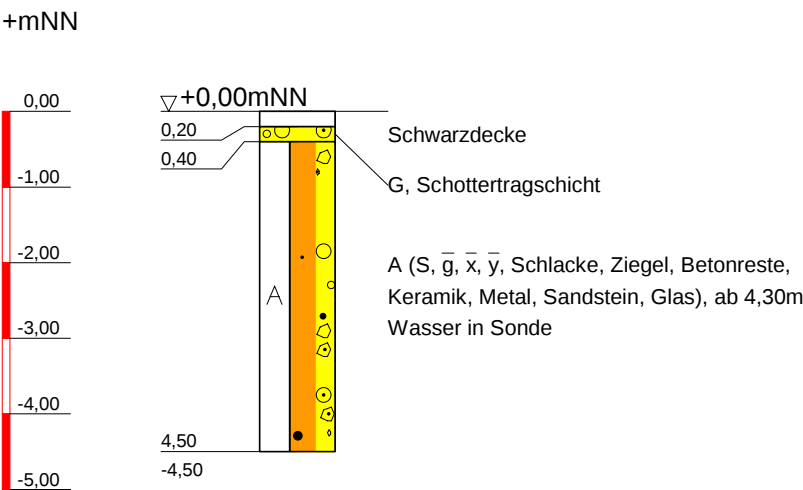

Baugrundinstitut
Franke-Meißner und Partner GmbH


Max-Planck-Ring 47
65205 Wiesbaden-Delkenheim
Telefon 06122 9562-0 - info@bfm-wi.de

AUFTRAGGEBER
Stadt Frankfurt am Main
Der Magistrat - Amt für Bau und Immobilien,
Statik und Baugrund
Solmsstraße 27-37
60486 Frankfurt/Main
BAUVORHABEN
Neubau Europäische Schule
Ratsweg
60386 Frankfurt/Main

Auftrag-Nr.:	5818-801/542-19909
Maßstab	H 1:100
bearbeitet	Sh.K
geprüft	Schä
Datum	18.06.2025
Anlage	3.13

SH 14

+mNN

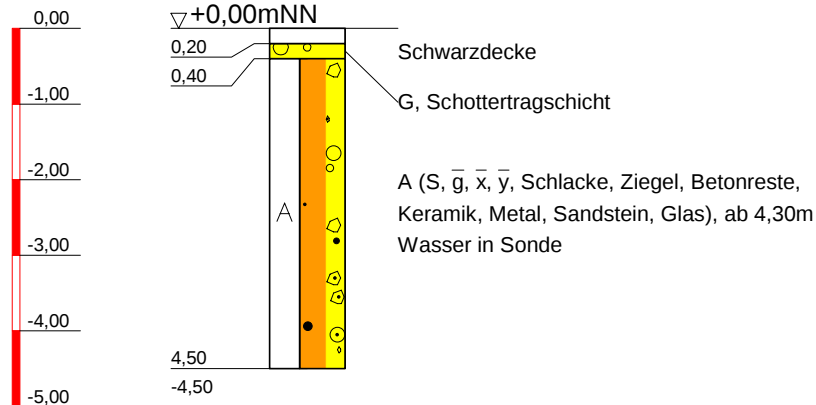

Baugrundinstitut
Franke-Meißner und Partner GmbH

Max-Planck-Ring 47
65205 Wiesbaden-Delkenheim
Telefon 06122 9562-0 - info@bfm-wi.de

AUFTRAGGEBER

Stadt Frankfurt am Main
Der Magistrat - Amt für Bau und Immobilien,
Statik und Baugrund
Solmsstraße 27-37
60486 Frankfurt/Main

BAUVORHABEN

Neubau Europäische Schule
Ratsweg
60386 Frankfurt/Main

Auftrag-Nr.: 5818-801/542-19909

Maßstab H 1:100

bearbeitet Sh.K


geprüft Schä

Datum 18.06.2025


Anlage 3.14

SH 15

+mNN

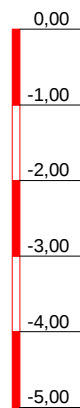

▽+0,00mNN

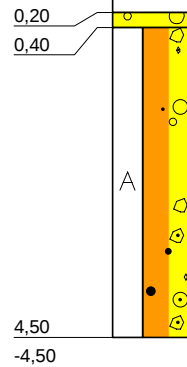

Schwarzdecke

G, Schottertragschicht

A (S, $\bar{g}$, $\bar{x}$, $\bar{y}$, Schlacke, Ziegel, Betonreste, Keramik, Metal, Sandstein, Glas), ab 4,30m
Wasser in Sonde

Baugrundinstitut
Franke-Meißner und Partner GmbH

Max-Planck-Ring 47
65205 Wiesbaden-Delkenheim
Telefon 06122 9562-0 - info@bfm-wi.de

AUFTRAGGEBER

Stadt Frankfurt am Main
Der Magistrat - Amt für Bau und Immobilien,
Statik und Baugrund
Solmsstraße 27-37
60486 Frankfurt/Main

BAUVORHABEN

Neubau Europäische Schule
Ratsweg
60386 Frankfurt/Main

Auftrag-Nr.: 5818-801/542-19909

Maßstab H 1:100

bearbeitet Sh.K


geprüft Schä

Datum 18.06.2025

Anlage 3.15

SH 16

+mNN

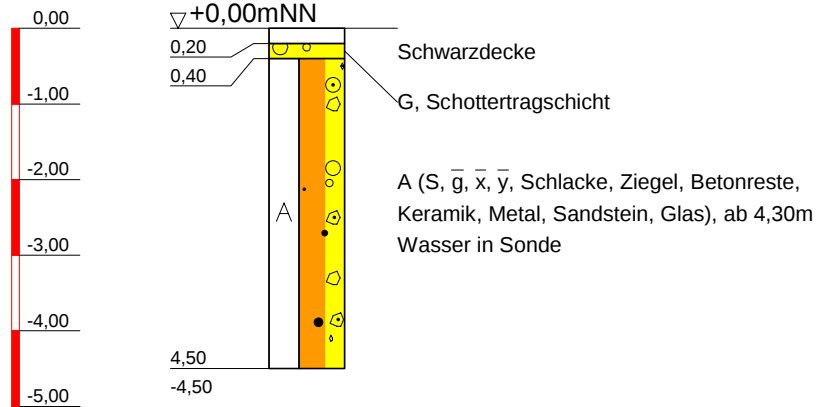

Baugrundinstitut
Franke-Meißner und Partner GmbH

Max-Planck-Ring 47
65205 Wiesbaden-Delkenheim
Telefon 06122 9562-0 - info@bfm-wi.de

AUFTRAGGEBER

Stadt Frankfurt am Main
Der Magistrat - Amt für Bau und Immobilien,
Statik und Baugrund
Solmsstraße 27-37
60486 Frankfurt/Main

BAUVORHABEN

Neubau Europäische Schule
Ratsweg
60386 Frankfurt/Main

Auftrag-Nr.: 5818-801/542-19909

Maßstab H 1:100

bearbeitet Sh.K

geprüft Schä

Datum 18.06.2025

Anlage 3.16